


PERIZIA DI VARIANTE E SUPPLETTIVA - PROGETTO ARCHITETTONICO  
 PIANTA PIANO TERZO CON DESTINAZIONE D'USO ED ARREDI

SCALA  
 1:200

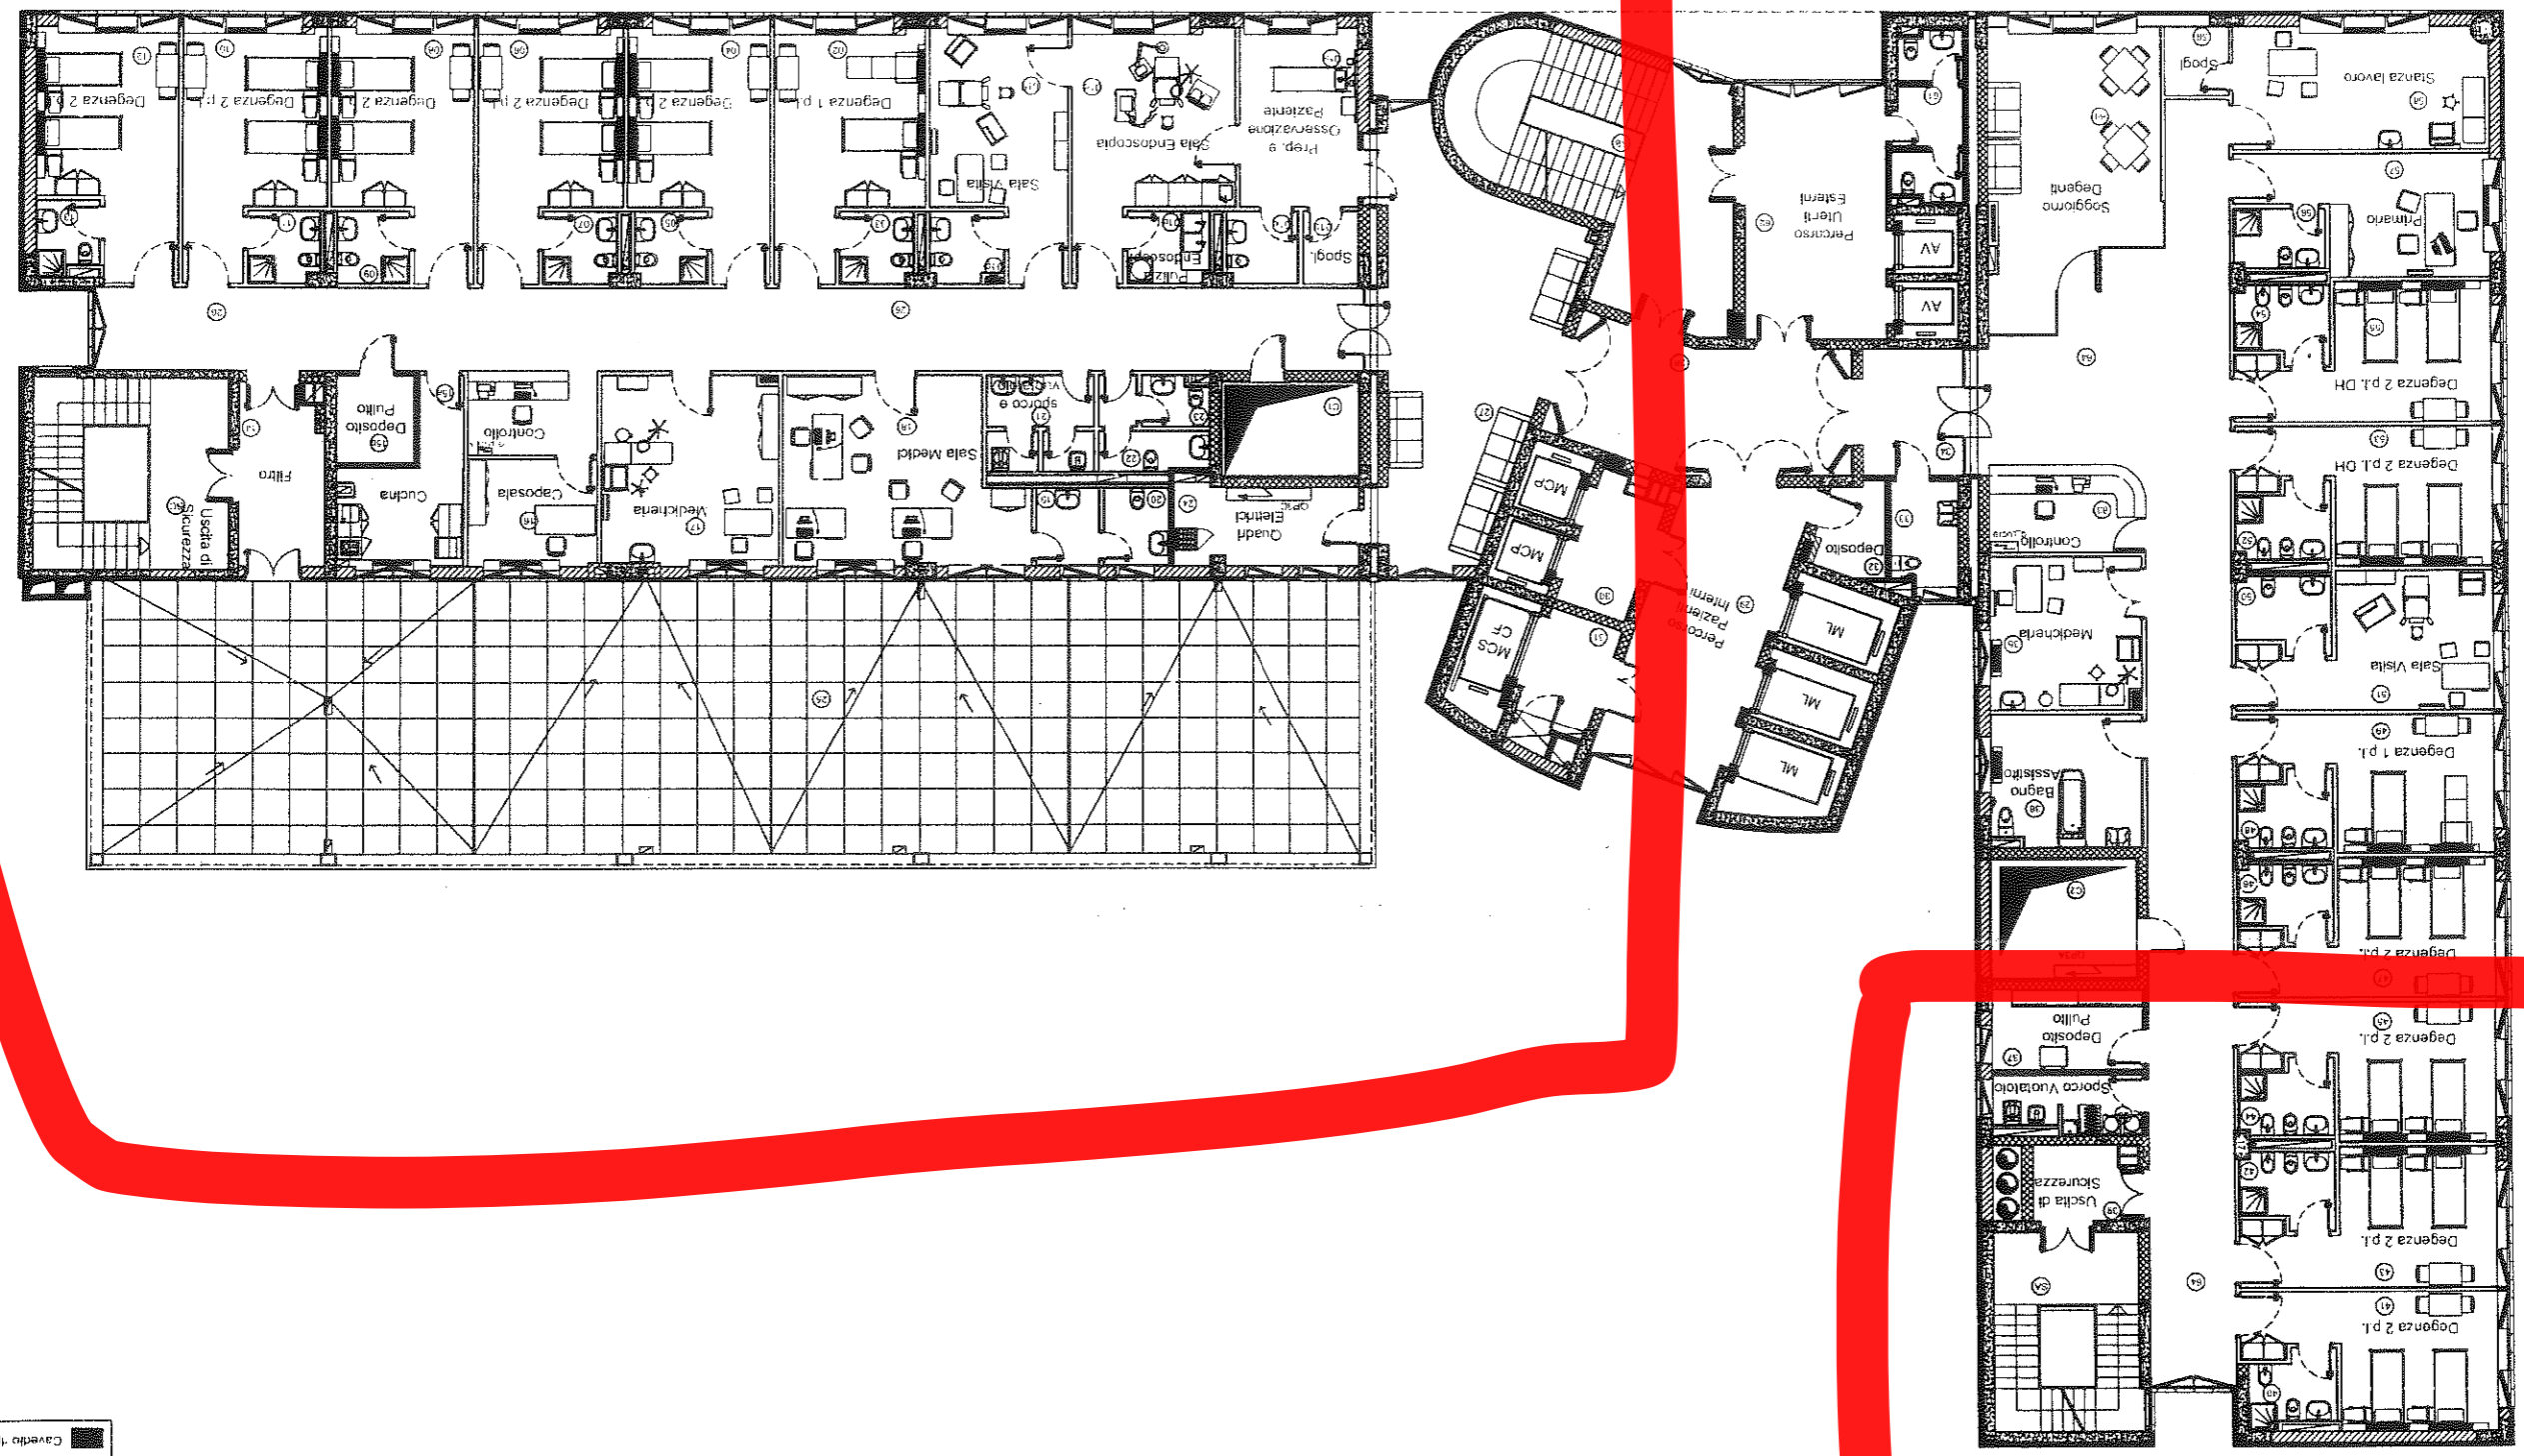

LEGENDA

■	Cavetto ripresa aria
CF	Calafaretti
MCS	Montacarichi Merid Sororus
MCP	Montacarichi Merid Pulite
ML	Martellotti
AV	Ascensore Vistalon