


- LEGENDA
- Rete Gas Comunale
  - Fognatura Comunale
  - Rete acque reflue
  - Rete esistente acque reflue
  - Rete esistente acque meteoriche
  - Rete acque meteoriche
  - Rete esistente Gas Medicali
  - Rete esistente gasolio alimentazione Gruppi elettrogeni
  - Rete elettrica
  - Rete Alimentazione idrica Vasca Antincendio
  - Serbatoio di alimentazione impianto idrico antincendio
  - Serbatoio esistente gasolio
  - Pozzetto esistente acque reflue
  - Impianto di trattamento acque di prima pioggia


Sottoservizi da realizzare

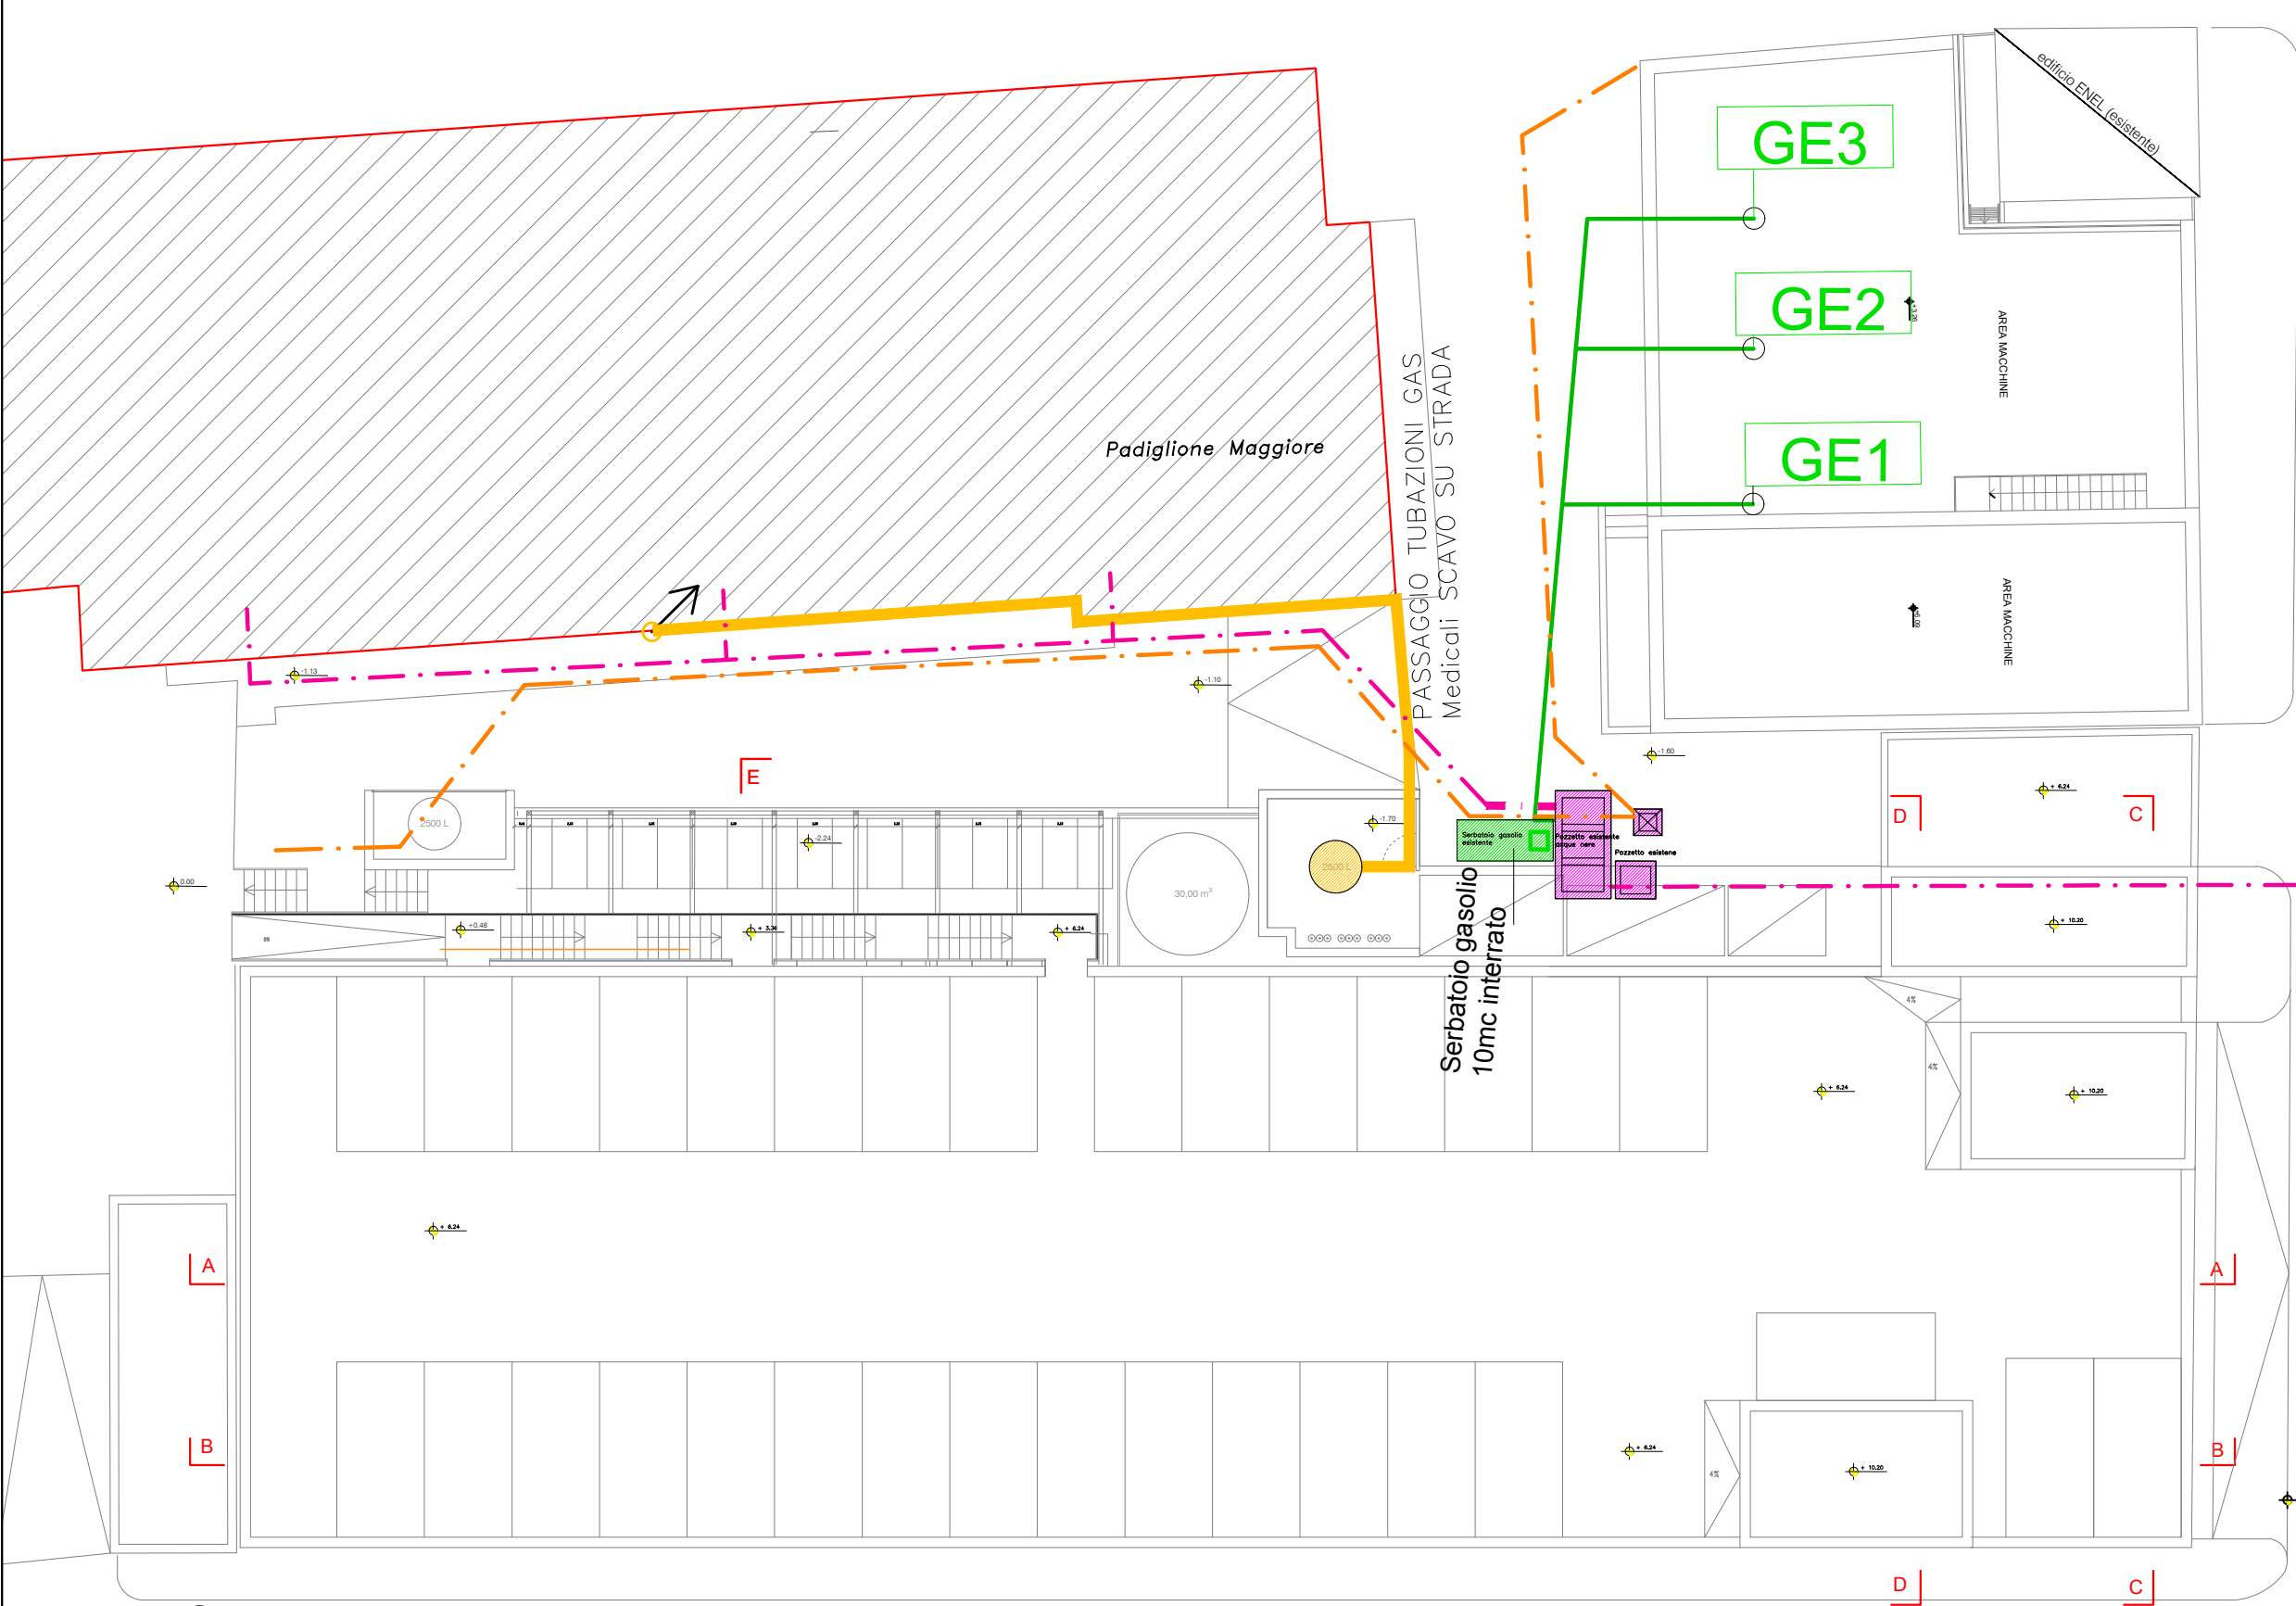

Sottoservizi esistenti

## Regione Siciliana

Azienda di Rilievo Nazionale e di Alta Specializzazione  
Ospedale Civico e Benfratelli, G. Di Cristina e M. Ascoli, Palermo

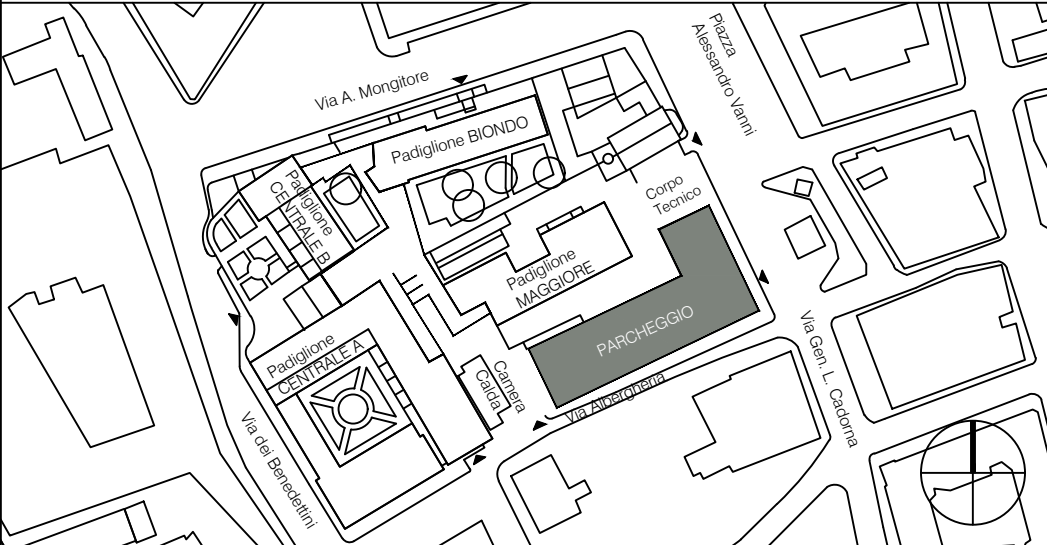

IPT.01

tavola numero

progetto

## P. O. "G. Di Cristina" - Ospedale dei Bambini LOTTO FUNZIONALE "PARCHEGGIO"

## PROGETTO-ESECUTIVO

oggetto:

### Tavola dei sottoservizi

|                                     |   |         |             |
|-------------------------------------|---|---------|-------------|
| scala                               | formato   | prot.   | revisioni   |
| 1:200                               |   | 03-16   |             |
| esecutore                           | responsabile  | file    | data        |
| Ing.Michelangelo Amato              | Ing.Michelangelo Amato  | IPT.dwg | Giugno 2017 |
| progettista responsabile di settore | Capogruppo  |         |             |
| Ing.Antonio Cangemi                 | Ing. Antonio Cangemi<br>Studio Cangemi s.a.s.<br>C. so D. Scinà,15 - 90139 Palermo<br>Tel.: 091/585863 Tel./Fax 091/3815831<br>e-mail: posta@studiocangemi.pa.it  |         |             |
| committente                         | R.T.P.S   |         |             |
| A.R.N.A.S. PALERMO                  | Studio Cangemi s.a.s. (Capogruppo)<br>Heinle, Wischer und Partner<br>Ing. Natale Arcamone (in quota Cangemi s.a.s.)<br>Studio Tecnico Associato Alberto e Luigi Spinelli<br>Ing. Giovanni Pecorella<br>KVS Engineering S.r.l. |         |             |
| Direttore Generale:                 |   |         |             |
| Dott. Giovanni Migliore             |   |         |             |
| R.U.P:                              |   |         |             |
| Arch. Giuseppe Antonio Bono         |   |         |             |