


Regione Siciliana
Azienda di Rilievo Nazionale e di Alta Specializzazione
Ospedale Civico e Benfratelli, G. Di Cristina e M. Ascoli, Palermo

Map showing the location of the building (Biondo) in the area of Piazza Alessandro Vanni, near Via A. Mongitore.

tavola numero	
---------------	--

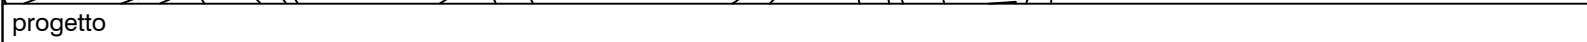

P. O. "G. Di Cristina" - Ospedale dei Bambini
LOTTO FUNZIONALE "PARCHEGGIO"

PROGETTO-ESECUTIVO

oggetto:

P.S.C.: Realizzazione livello 10 (piano primo +0,48 m)

scala	formato	prot.	revisioni
1:200	FN	03-16	
esecutori Ing. Marco BRIGUGLIO Ing. Sergio PULIATTI Ing. Caterina SALVIERA Ing. Sergio SALVIERA	responsabile KVS Engineering S.r.l.	file Parcheggio_Layout_ Sicurezza.dwg	data Giugno 2017

progettista responsabile di settore (Coordinatore per la Sicurezza D.Lgs. 81/2008) Arch. Santi Giuseppe SALVIERA	Capogruppo Ing. Antonio Cangemi Studio Cangemi s.a.s. C. so D. Scinà, 15 - 90139 Palermo Tel.: 091/585863 Tel./Fax 091/3815831 e-mail: posta@studiocangemi.pa.it
---	---

committente	R.T.P.S
A.R.N.A.S. PALERMO	Studio Cangemi s.a.s. (Capogruppo) Heinle, Wischer und Partner

Direttore Generale: Dott. Giovanni Migliore	Ing. Natale Arcamone (in quota Cangemi s.a.s.) Studio Tecnico Associato Alberto e Luigi Spinelli Ing. Giovanni Pecorella
--	--

R.U.P: Arch. Giuseppe Antonio Bono	KVS Engineering S.r.l.
---------------------------------------	------------------------

R.T.P.S
Studio Cangemi s.a.s. (Capogruppo)
Heinle, Wischer und Partner
Ing. Natale Arcamone (in quota Cangemi s.a.s.)
Studio Tecnico Associato Alberto e Luigi Spinelli
Ing. Giovanni Pecorella
KVS Engineering S.r.l.

