


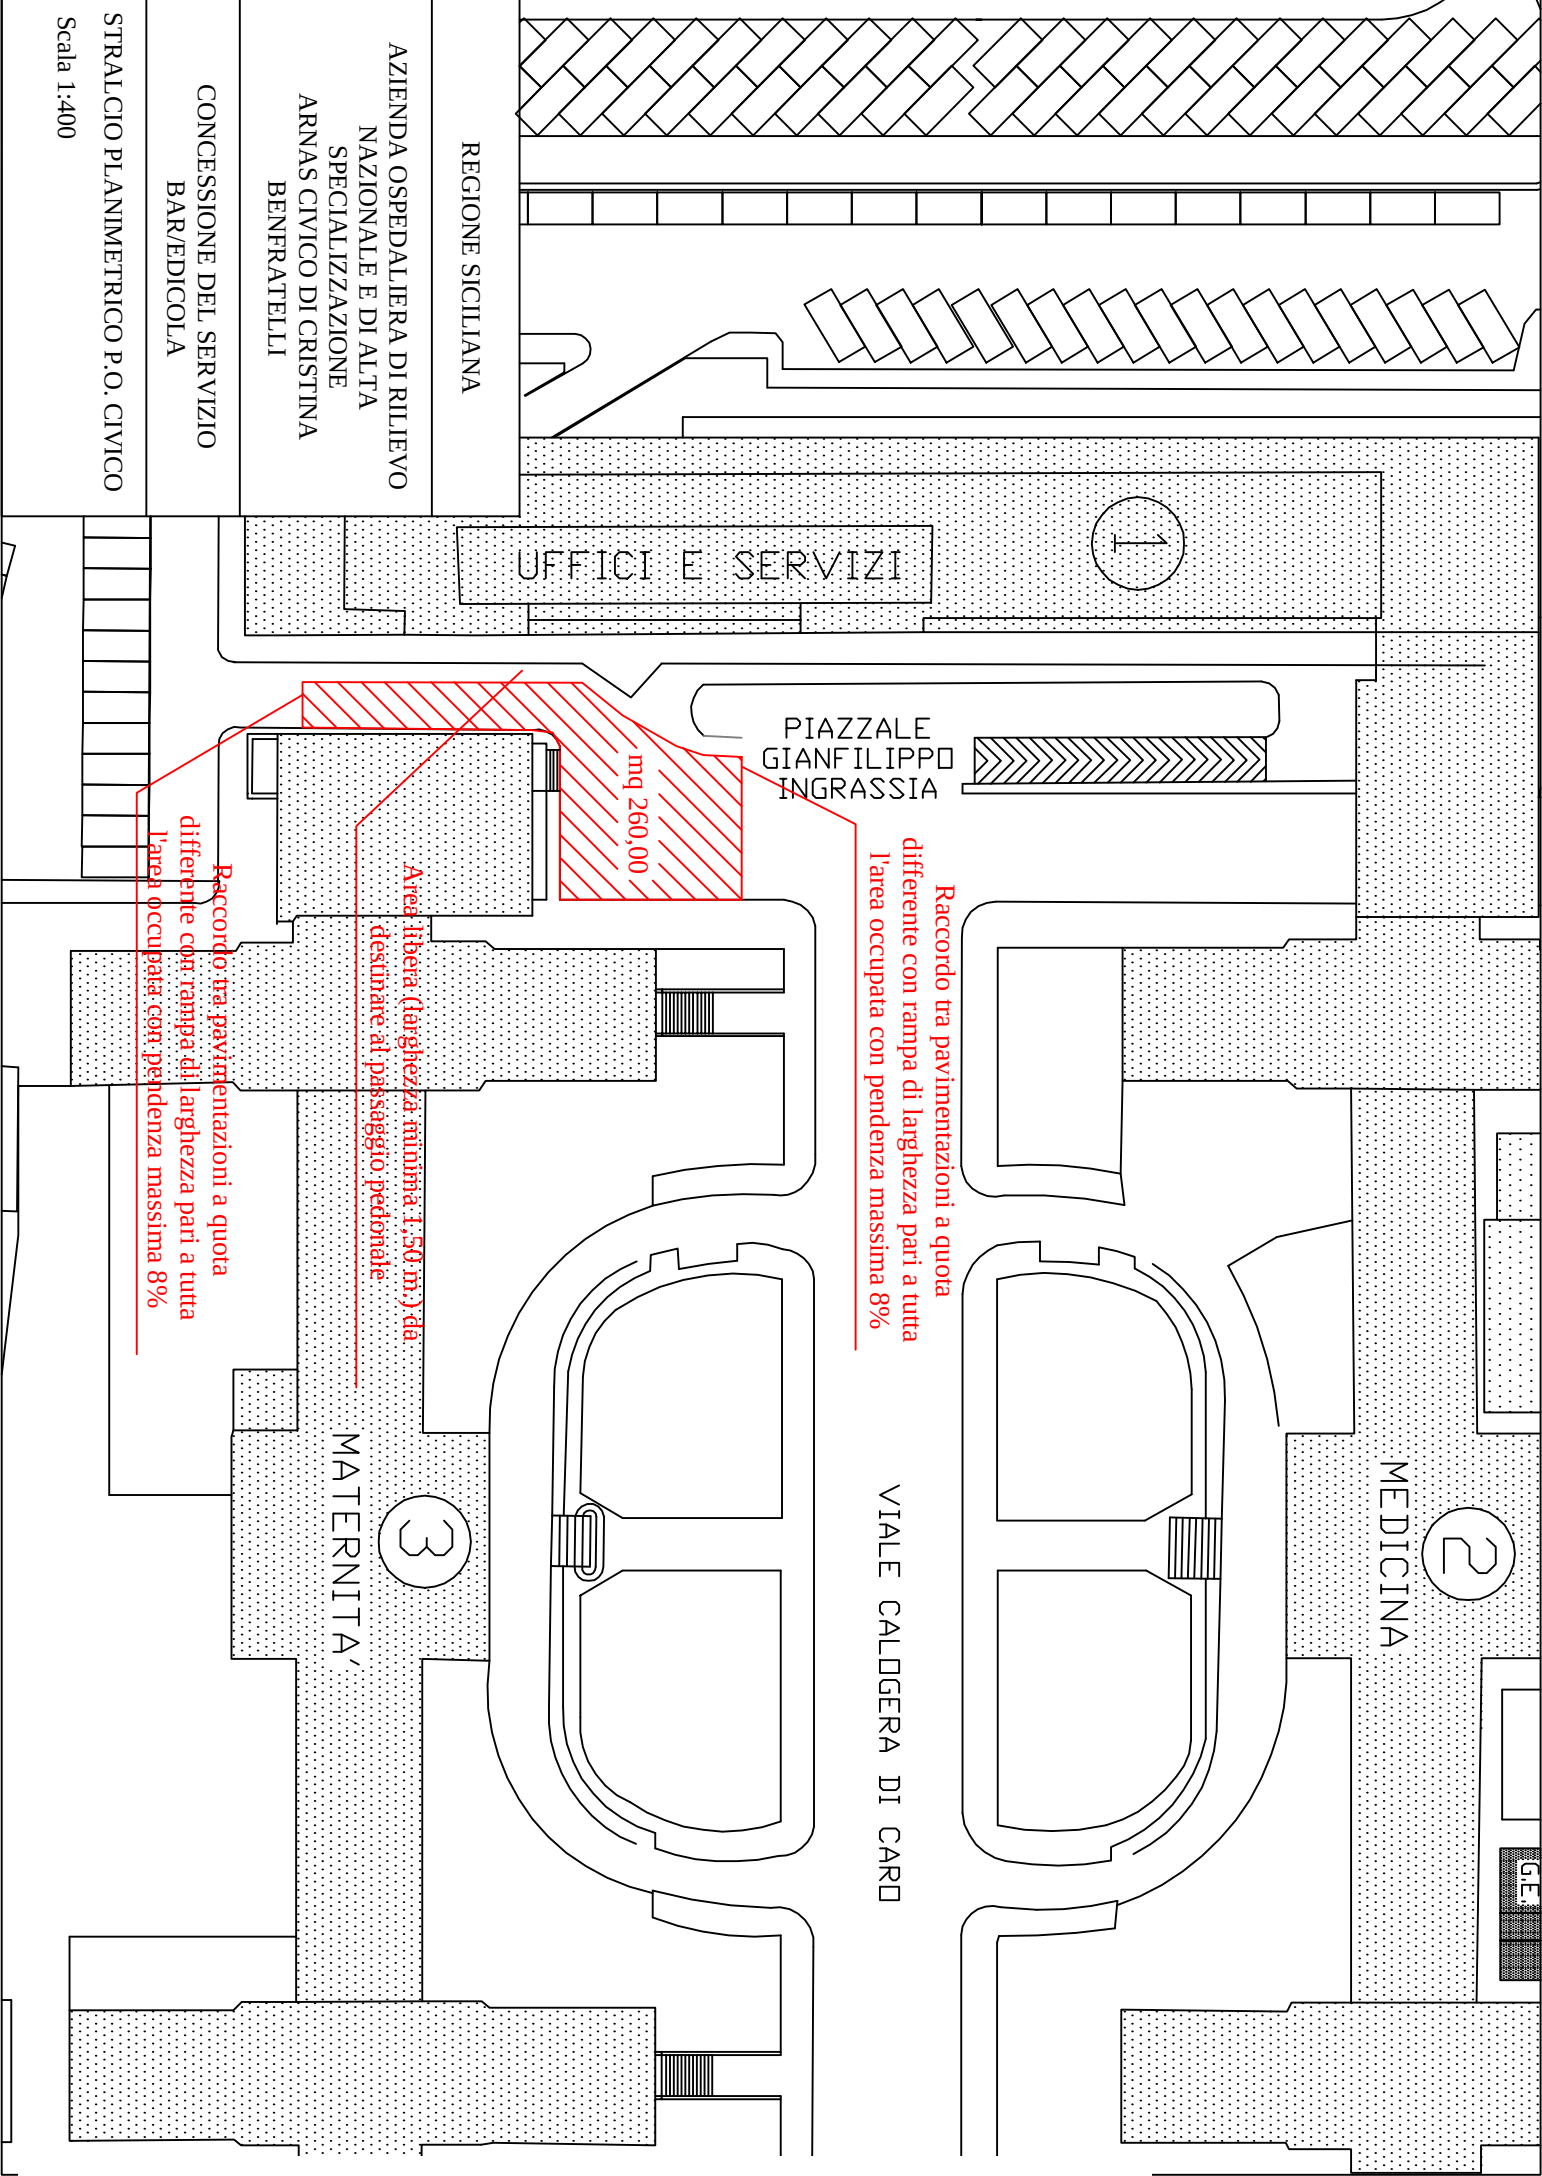

REGIONE SICILIANA

AZIENDA OSPEDALIERA DI RILIEVO
NAZIONALE E DI ALTA
SPECIALIZZAZIONE
ARNAS CIVICO DI CRISTINA
BENFRATELLI

CONCESSIONE DEL SERVIZIO
BAREDDICOLA

STRALCIO PLANIMETRICO P.O. CIVICO

Scala 1:400

UFFICI E SERVIZI

PIAZZALE
GIANFILIPPO
INGRASSIA

Raccordo tra pavimentazioni a quota
differente con rampa di larghezza pari a tutta
l'area occupata con pendenza massima 8%

mq 260,00

Area libera (larghezza minima 1,50 m.) da
destinare al passaggio pedonale

Raccordo tra pavimentazioni a quota
differente con rampa di larghezza pari a tutta
l'area occupata con pendenza massima 8%

MEDICINA

VIALE CALGERA DI CARD

MATERNITA'