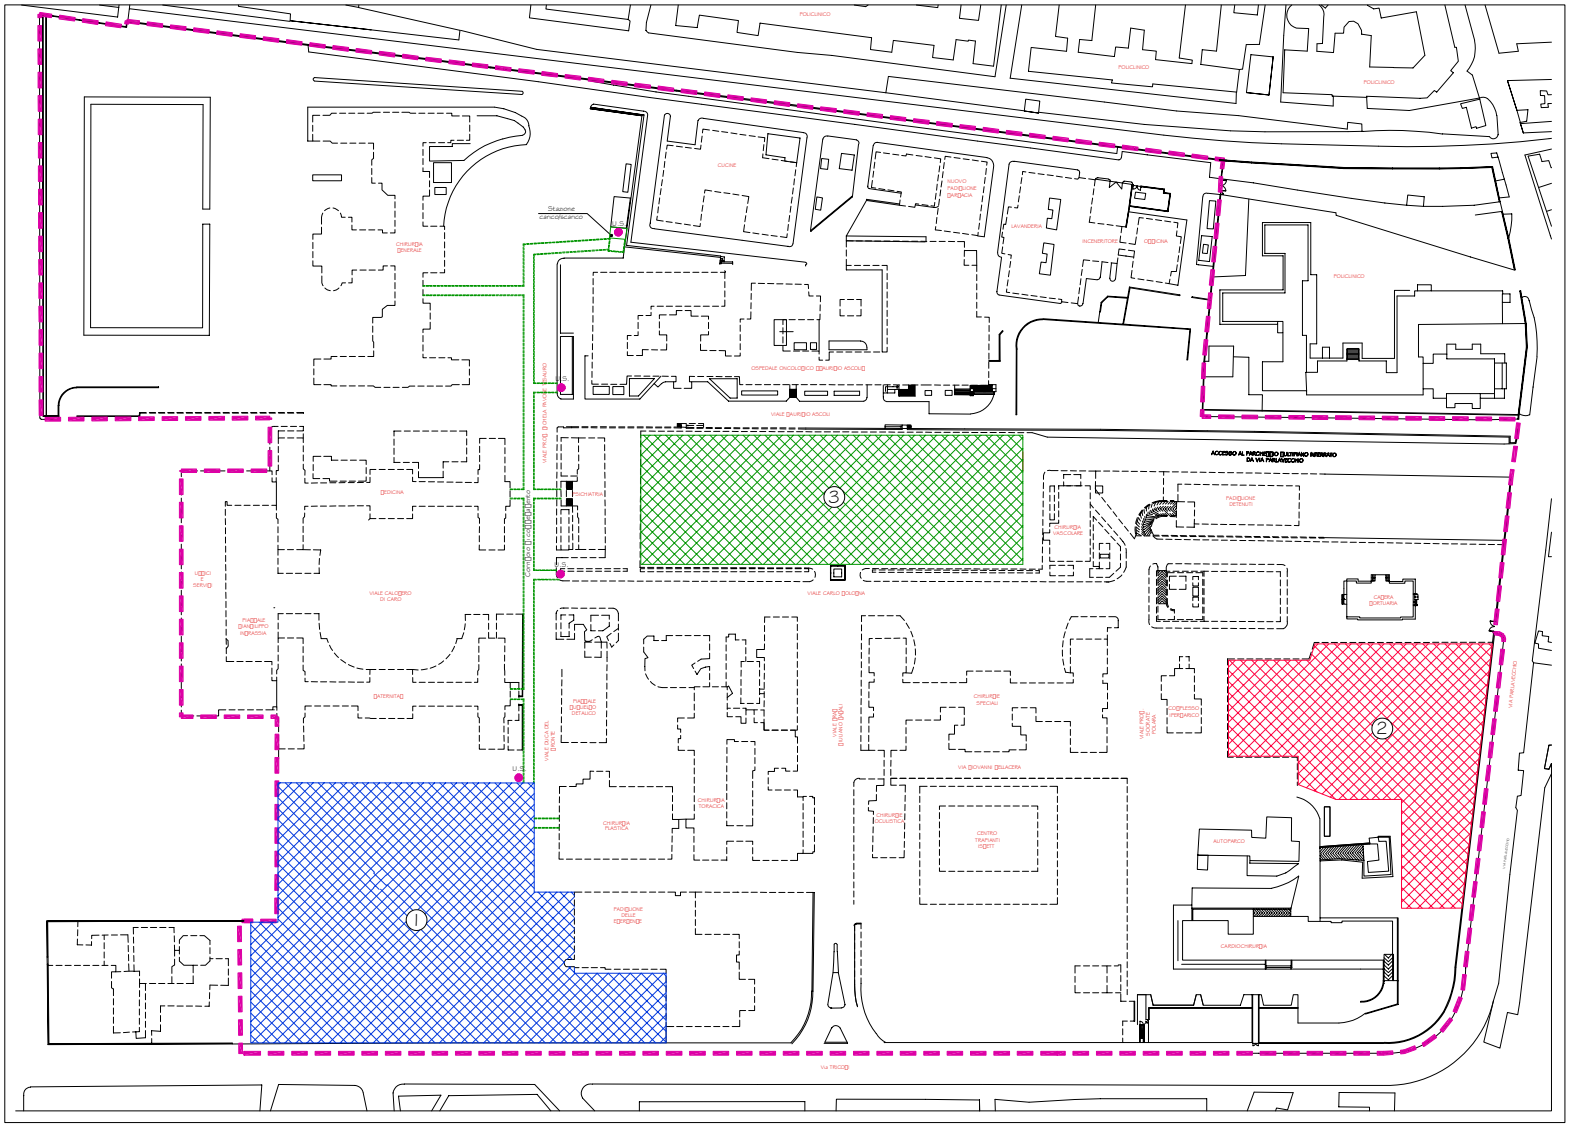

LEGENDA

- Delimitazione Ospedale Civico
- Corridoio di collegamento
- U.S. — Uscita di Sicurezza
- 1 — Padiglione Dipartimento Neuroscienze
- 2 — Parcheggio a raso provvisorio
- 3 — Parcheggio interrato

SERVIZIO SANITARIO NAZIONALE
REGIONE SICILIANA

AZIENDA OSPEDALIERA ALTA SPECIALIZZAZIONE "OSPEDALE CIVICO - BENFRATELLI - SS. SALVADORE - DI MARTINO"
PALERMO

Programma di finanziamenti
(art. 20 L. 67/88)
Accordo di Programma
Quadro in Sanità 23/12/2003

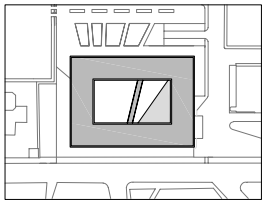

Oggetto:
NUOVO OSPEDALE AD ALTA TECNOLOGIA NELL'AMBITO DELLA SEDE DEL P. O. CIVICO

PROGETTO PRELIMINARE

PLANIMETRIA GENERALE CON L'UBICAZIONE E DELIMITAZIONE DELLE AREE DEGLI INERTVENTI

codice elab.: A-7
scala: 1:1000
data: 30/11/2005

Progettazione:
AREA TECNICA PATRIMONIALE
U.O. PROGETTAZIONE OPERE EDILI

Progettista Responsabile:
Arch. Vincenzo Campo

Responsabile del Servizio di Ingegneria Clinica:
Ing. Ernesto Basilico

Attività supporto al R.U.P.:

Dirigente U.O. Sistema Qualità Aziendale, Accreditamento:
Dott. Domenico Colimberti

Dirigente U.O. Gestione Amministrativa Edilizia Ospedaliera, Servizi Connessi:
D.ssa Rosaria Di Fresco

Supporto alla Progettazione:

Consulenza Sanitaria:
Prof. E. Guzzanti

Architettonica:
Prof. Ing. Gianfranco Carrara;
Prof. Ing. Donato Maria Fontana

Ingegneria Clinica:
Ing. Valerio Di Virgilio

Impiantistica e Tecnologica:
Ing. Antonino Di Bella

Strutturale:
Ing. Ruggero Cassata

Geologica:
Dott. Geol. Nunzio Crimi

Geotecnica:
Dott. Ing. Andrea Valenti

Resp. Unico del Procedimento:
Ing. Salvatore Caronia
Direttore dell'Area Tecnica e Patrimoniale

Direttore Generale:
Dott. Francesco Licata di Baucina