



RIQUALIFICAZIONE E AMMODERNAMENTO TECNOLOGICO DEI SERVIZI DI RADIOTERAPIA ONCOLOGICA - FORNITURA E INSTALLAZIONE DI UN SISTEMA DI TOMOTERAPIA MODELLO RADIAXACT AL PIANO SEMINTERRATO DEL PADIGLIONE 17 A MAURIZIO ASCOLI DEL P.O. CIVICO

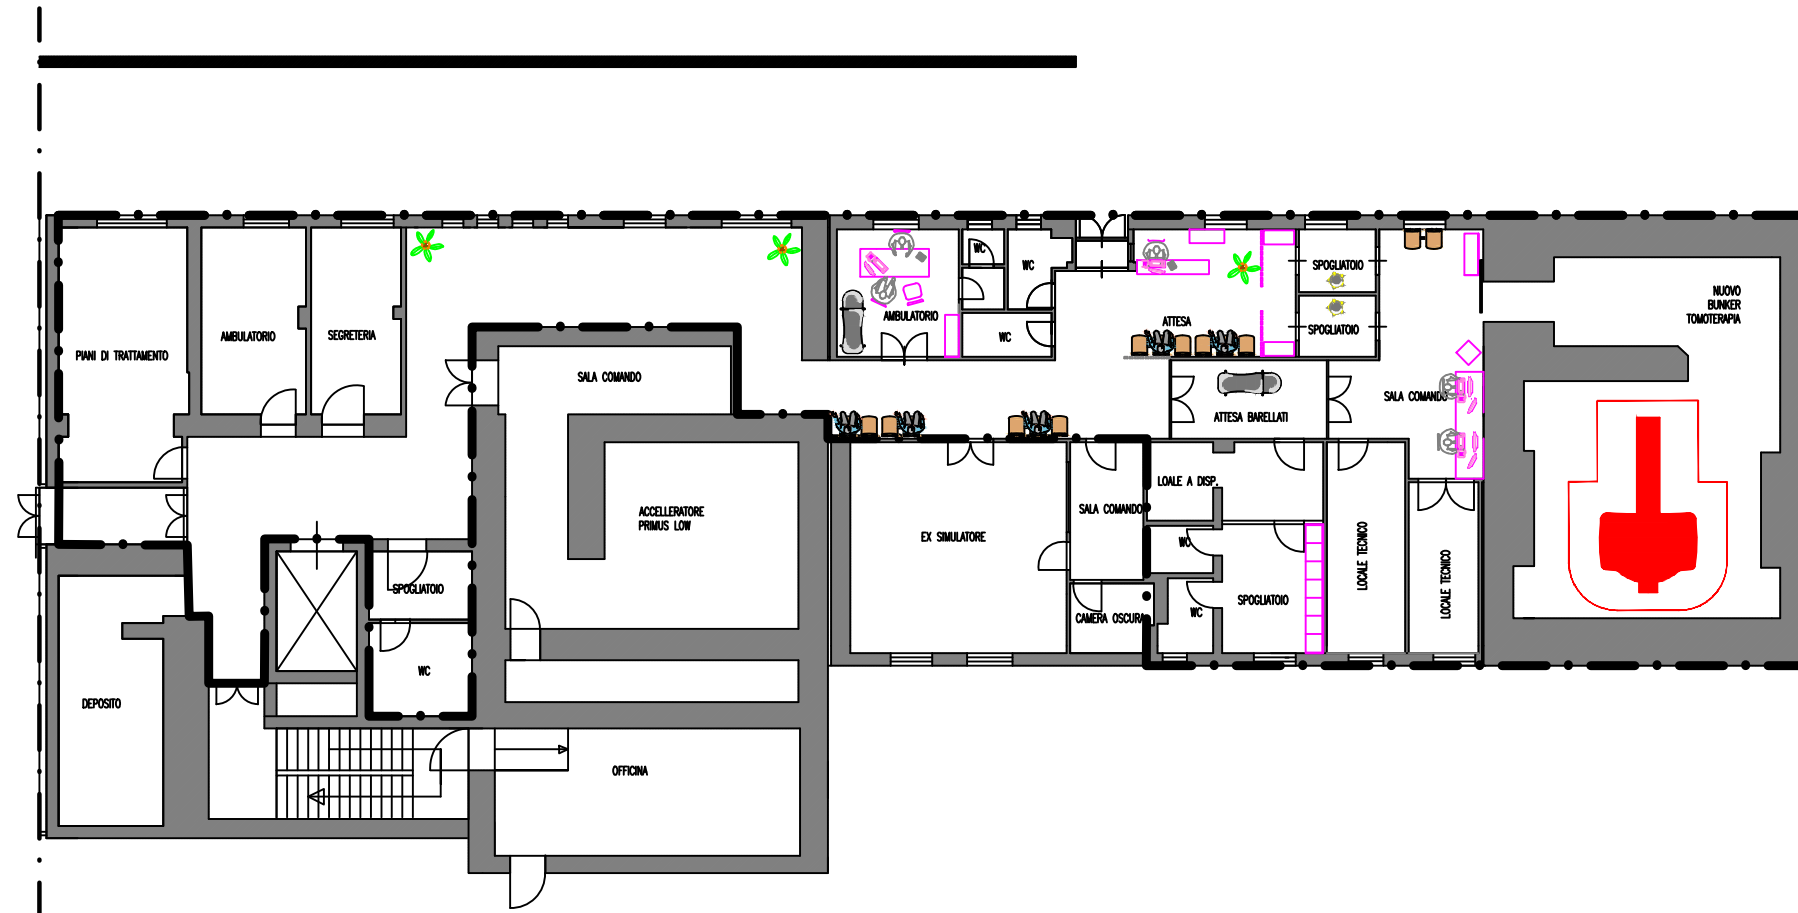

 AREA OGGETTO DI INTERVENTO

PIANTA PIANO SEMINTERRATO
PROGETTO