




FORNITURA E COLLOCAZIONE DI UN CORPO PREFABBRICATO PER LA REALIZZAZIONE
DEL CENTRO VACCINAZIONI COVID-19 PRESSO IL P. O. "CIVICO" DI PALERMO

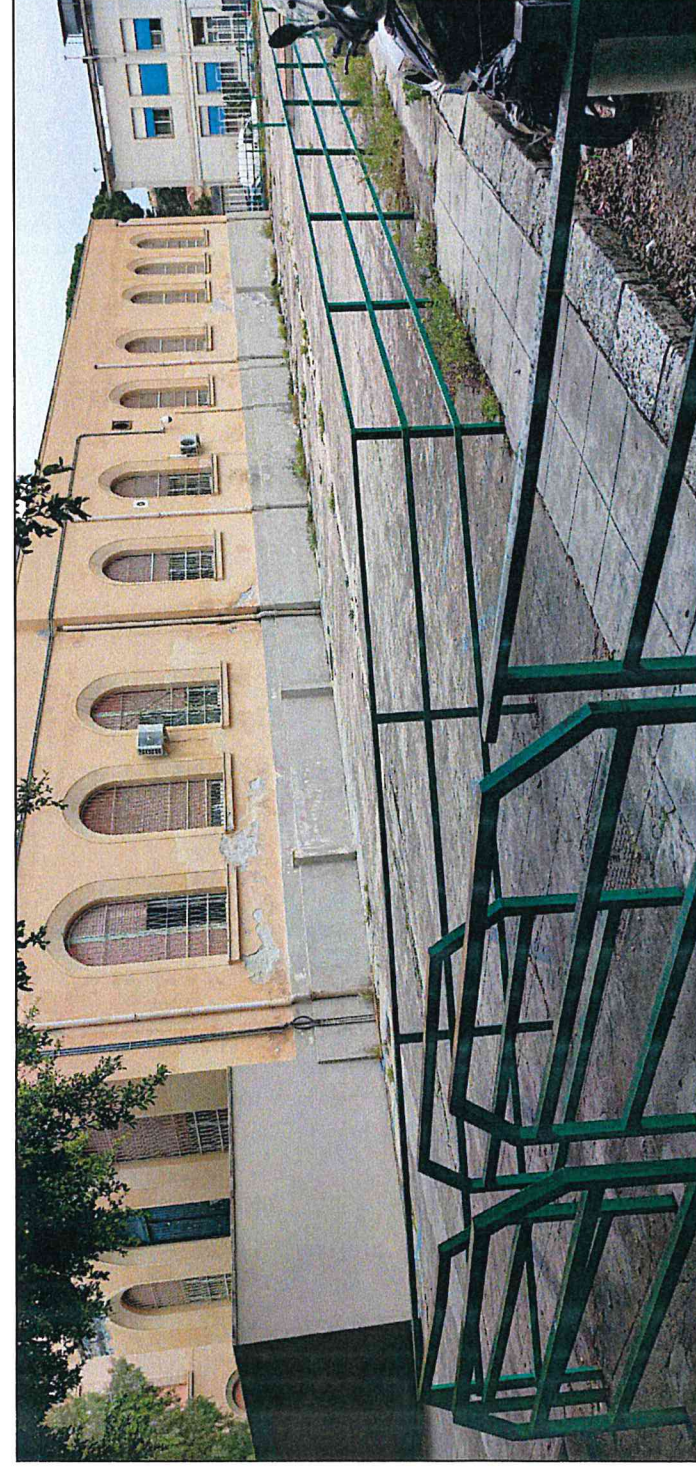


individuazione area di
intervento

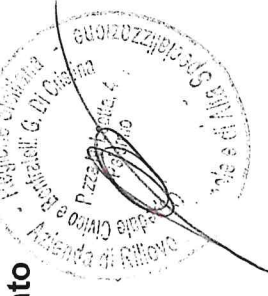


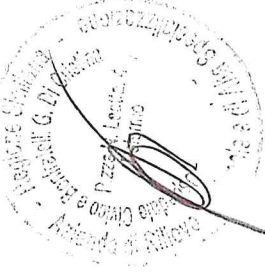


FORNITURA E COLLOCAZIONE DI UN CORPO PREFABBRICATO PER LA REALIZZAZIONE DEL CENTRO VACCINAZIONI COVID-19 PRESSO IL P. O. "CIVICO" DI PALERMO

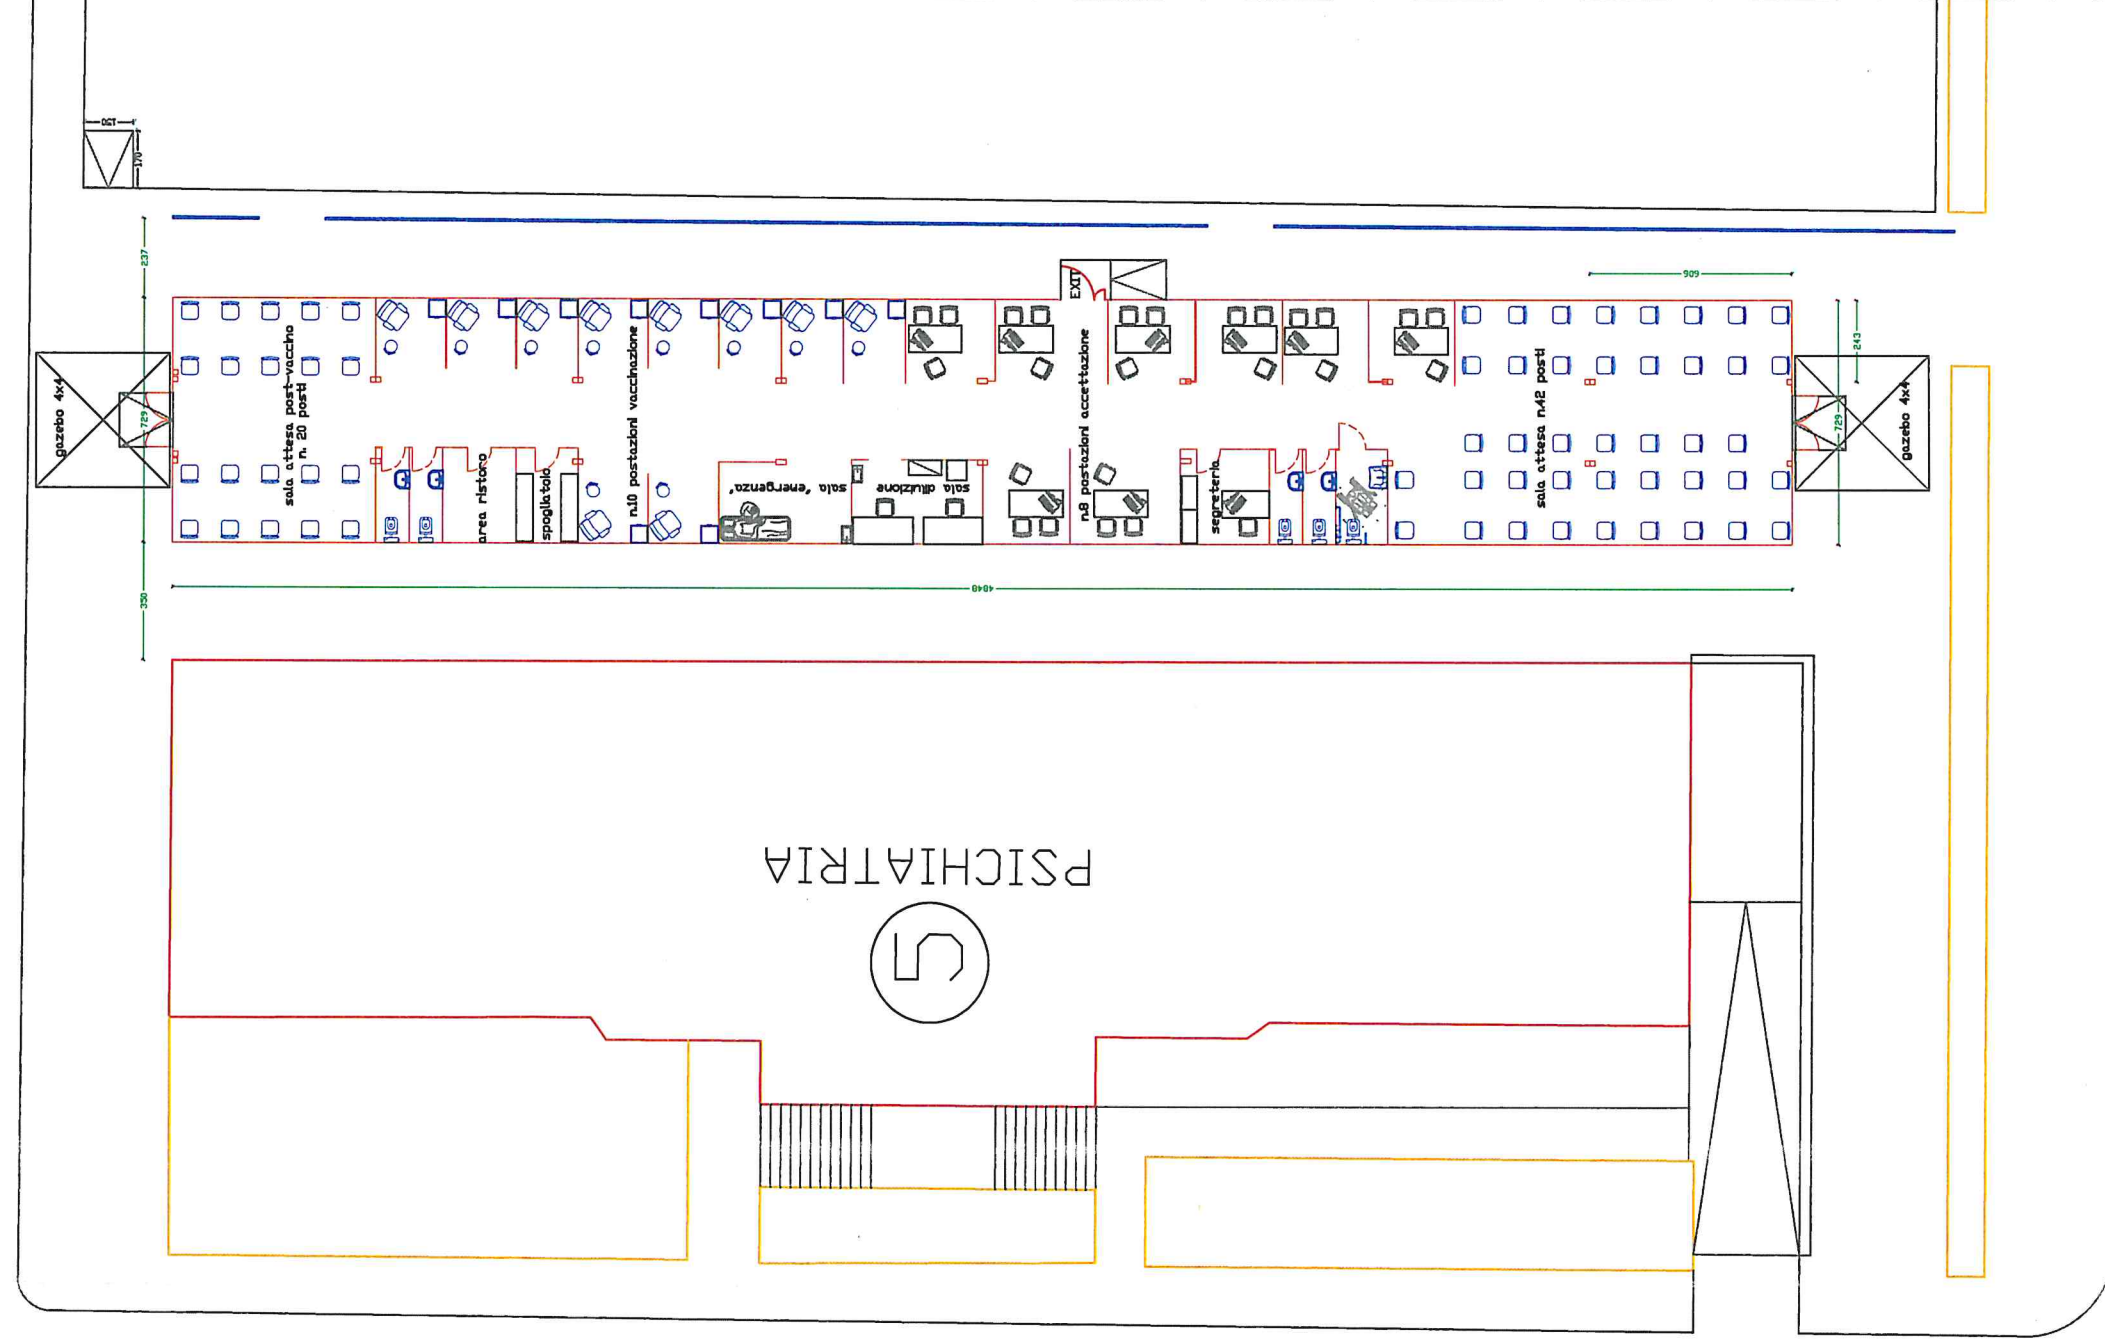






planimetria architettonica scala 1:200

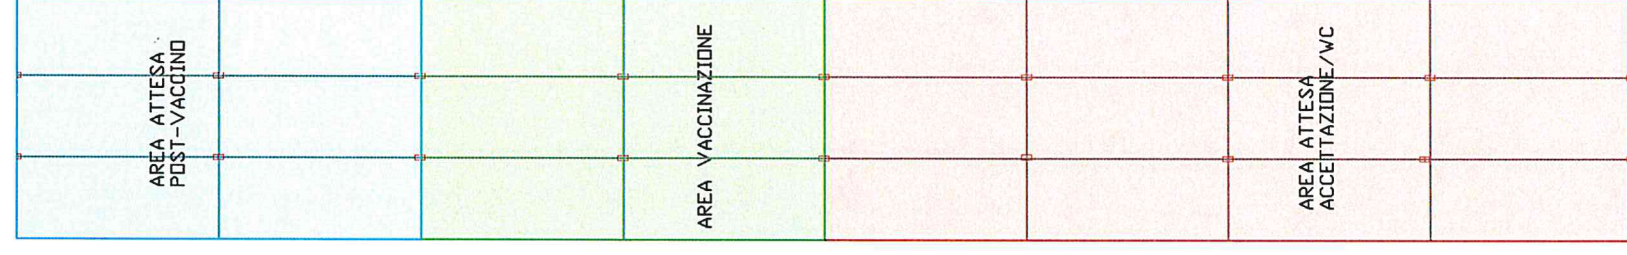

schema modulare scala 1:200

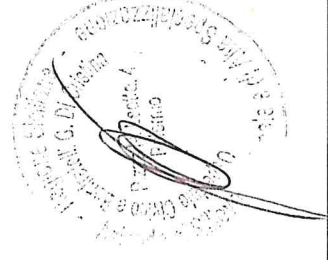


FORNITURA E COLLOCAZIONE DI UN CORPO PREFABBRICATO PER LA REALIZZAZIONE
DEL CENTRO VACCINAZIONI COVID-19 PRESSO IL P. O. "CIVICO" DI PALERMO

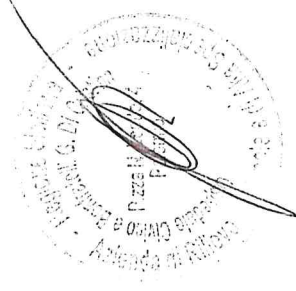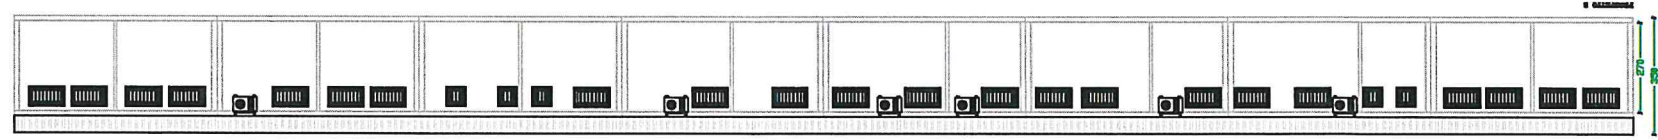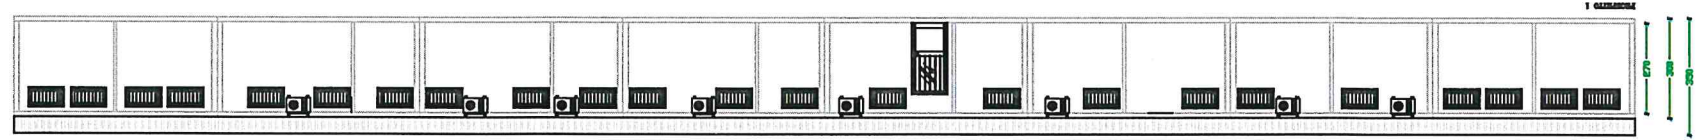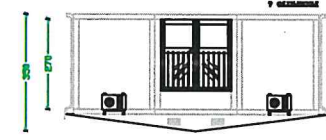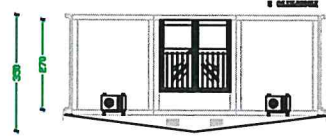

prospetti scala 1:200

FORNITURA E COLLOCAZIONE DI UN CORPO PREFABBRICATO PER LA REALIZZAZIONE
DEL CENTRO VACCINAZIONI COVID-19 PRESSO IL P. O. "CIVICO" DI PALERMO

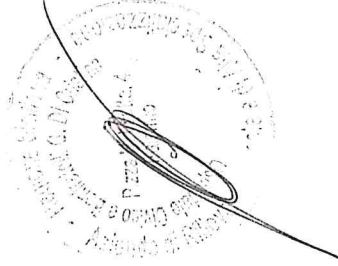

planimetria impianti
fuori scala

LEGGENDA

	interruttore unipolare		multipresa 10/16 A		scatola di derivazione per allaccio esterno IP55
	interruttore bipolare		presa USB		centralina IP40 con sportello e interruttori magnetotermici
	presa RETE DATI		plafoniera da 2880LM 36W LED		boiler da 10L
	presa antenna TV		plafoniera da 1440LM 18W LED		CLIMA C/F da 9.000 BTU
	presa 10/16 A		plafoniera da 110LM LED-EMERGENZA		CLIMA C/F da 12.000 BTU