


SERVIZIO SANITARIO NAZIONALE
REGIONE SICILIANA
AZIENDA OSPEDALIERA DI RILIEVO NAZIONALE
E DI ALTA SPECIALIZZAZIONE
"CIVICO - DI CRISTINA - BENFRATELLI"
PALERMO

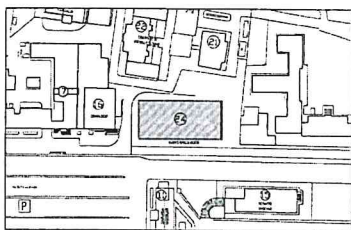

Oggetto: FORNITURA CHIAVI IN MANO DI UN TOMOGRAFO PET/CT COMPRESI I LAVORI DI ADEGUAMENTO DEI LOCALI PRESSO U.O.C. DI MEDICINA NUCLEARE AL PIANO SEMINTERRATO DEL PADIGLIONE 24 "NUOVO ONCOLOGICO" DEL P.O. CIVICO

PROGETTO PRELIMINARE

ai sensi del DPR 207/2010 art. 17

D.lgs 50/2016 art.216

Elaborato:	-COROGRAFIA DI INQUADRAMENTO	- Scala 1:25000
	-COROGRAFIA GENERALE	- Scala 1:10000
	-PLANIMETRIA GENERALE	- Scala 1:5000
	-STRALCIO P.R.G.	- Scala 1:5000
	-ESTRATTO DI MAPPA CATASTALE	-Scala 1:2000

Progettista:
Arch. Vincenzo Adamo

ARNAS CIVICO DI CRISTINA BENFRATELLI
Il Direttore Amministrativo
Dot. Salvatore Bonifazi

data GENNAIO 2021

scala: varie

TAV. 01

**U.O.C. Provveditorato
Resp. Unico del Procedimento:**

Dott.ssa Chiara Giannobile

Direttore Generale:


Dott. Roberto Colletti




COROGRAFIA DI INQUADRAMENTO - Scala 1:25000



COROGRAFIA GENERALE - Scala 1:10000

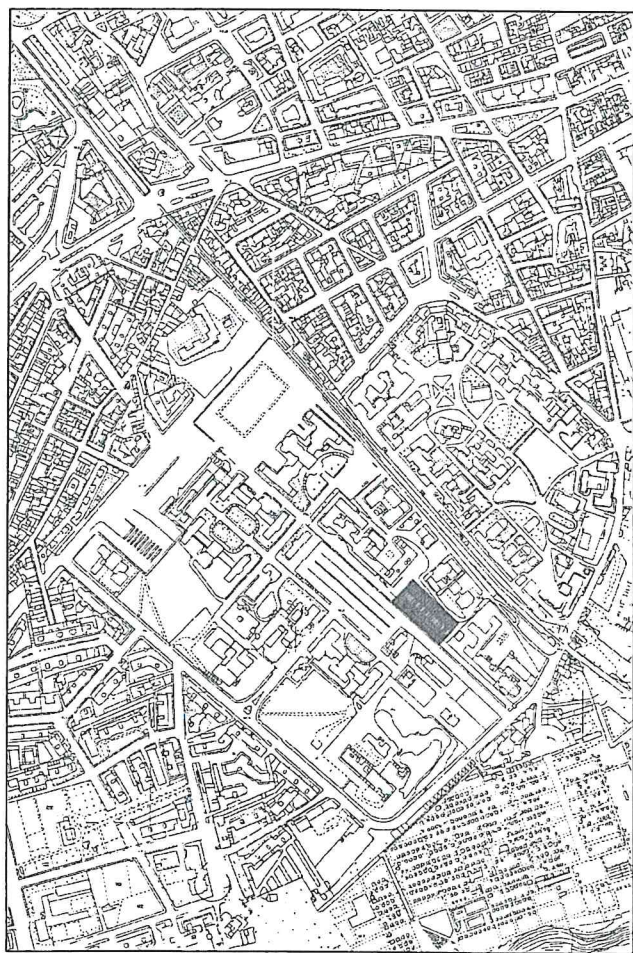

PLANIMETRIA GENERALE - Scala 1:5000

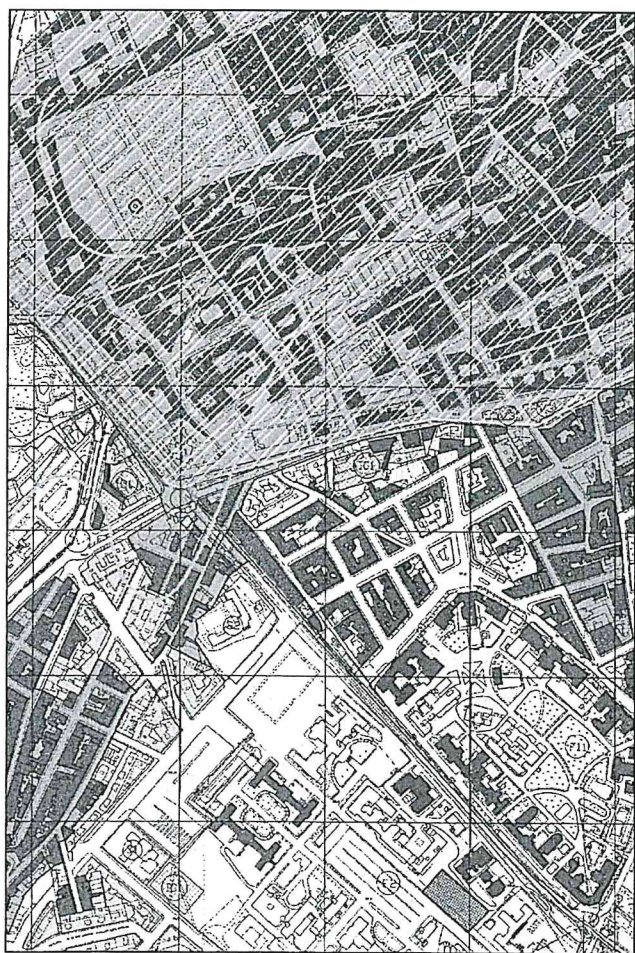


STRALCIO P.R.G. - Tav. 5011 - Scala 1:5000

Ufficio Provinciale di PALERMO - Direttore: MATTEO PLUTINO

Per Visura

10-Lug-2012 12.39
Prov. n. 121055/2012

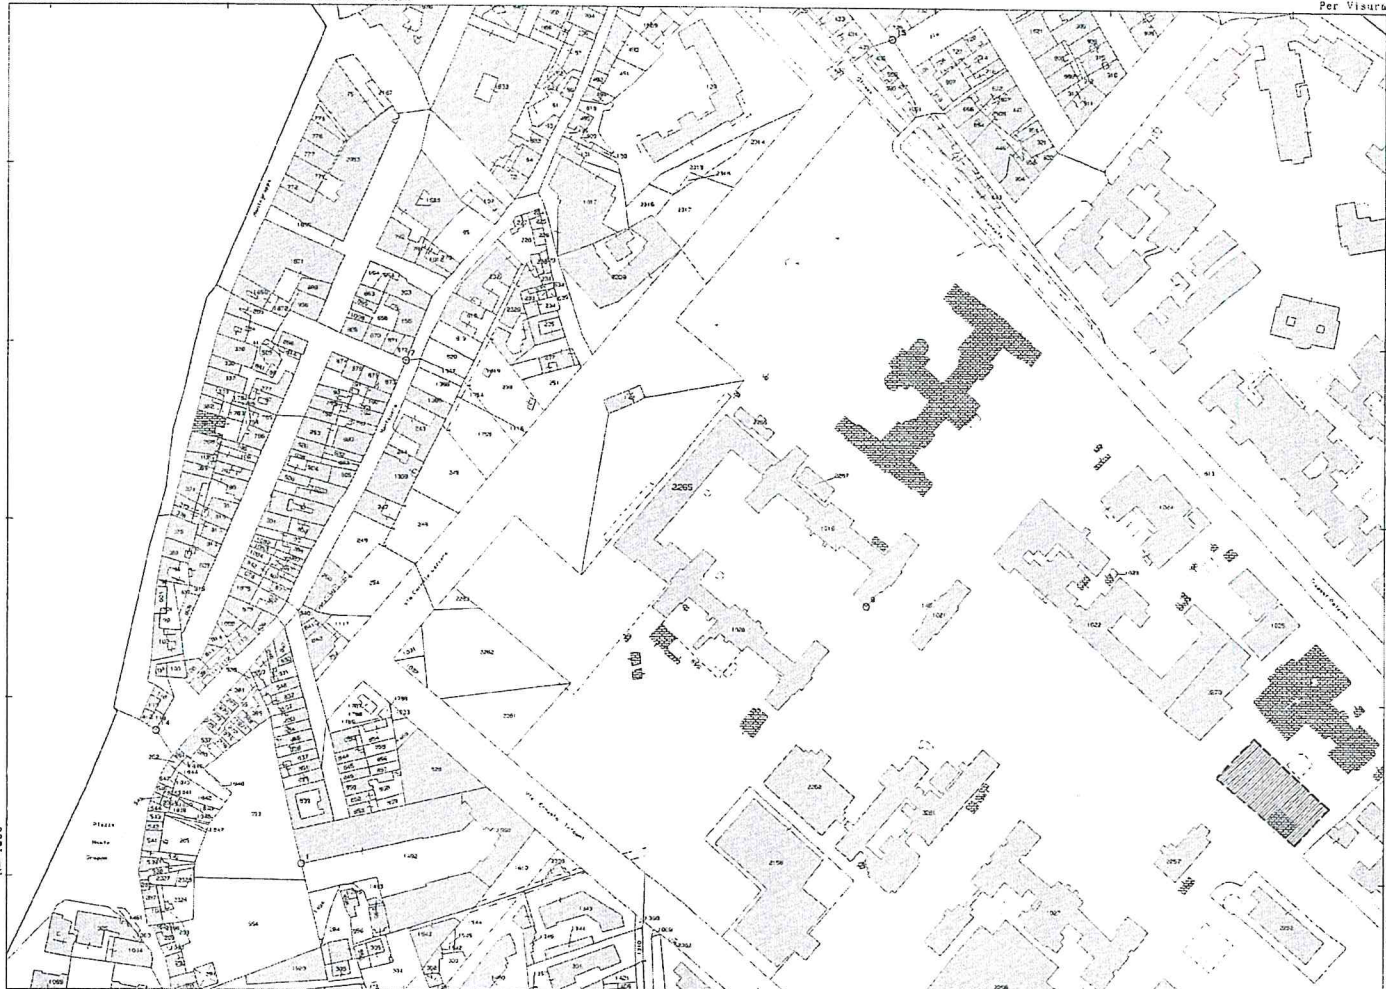

N=1300

E=600

ESTRATTO DI MAPPA CATASTALE

Particella 2263