


n°	Descrizione
1	LAVACENTRIFUGA Jensen DT 120
1B	LAVACENTRIFUGA IMAGE SB155 (installazione anno 2020)
2	ESSICCATOIO CONTINUO CADENZATO Senking DT 120
3	Sistema di trasporto pneumatico aereo Kamngiesser
4	Autoclave a vapore Century SI 26"x26"x40" (8U.S.) a doppia porta con installazione a cavaliere su due pareti. Funzionamento a vapore completa di carrello di carico interno e due carrelli di trasporto
5	STERILIZZATRICE A VAPORE Century 26x26 - 6-8 no US DOPPIA PORTA - AD INCASSO ATTRAVERSO DUE PARETI - GENERATORE DI VAPORE ELETTRICO
6	STERILIZZATRICE A VAPORE Century 26x26 - 6-8 no US DOPPIA PORTA - AD INCASSO ATTRAVERSO DUE PARETI - FUNZIONAMENTO A VAPORE
7	STERILIZZATRICE A BASSA TEMPERATURA PRE STRUMENTI DELICATI, ENDOSCOPI FLESSIBILI E RIGIDI Sterrad 100NX PASSANTE
7bis	STERILIZZATRICE A BASSA TEMPERATURA PRE STRUMENTI DELICATI, ENDOSCOPI FLESSIBILI E RIGIDI Sterrad 100S 1 PORTA
8	PREDISPOSIZIONE AUTOCLAVI LINEA A PARTE (DEDICATO) PER VAPORE
9	LAVASTRUMENTI Hamo T21L - 15 Unità DIN DOPPIA PORTA RISCALDAMENTO ELETTRICO
9B	AUTOCLAVE CISA 9407 (installazione anno 2020) GENERATORE DI VAPORE ELETTRICO
10B	LAVASTRUMENTI Steelco T21L - 15 Unità DIN (installazione anno 2019) DOPPIA PORTA RISCALDAMENTO ELETTRICO
11	Box passastrumenti
12	SISTEMA DI LAVAGGIO CARRELLI MODELLO RELIANCE 130L DOPPIA PORTA VAPORE
13	Armadio passacarrelli
14	Banco armadio in acciaio inox con lavelli
15	Banco armadio in acciaio inox con vasca di lavaggio una ultrasuoni e una di asciugatura
16	Tavolo confezionamento strumentario
17	Tavolo confezionamento teleria
18	SISTEMA AUTOMATICO DI DECONTAMINAZIONE
19	Tavolo luminoso
20	Stoccaggio chimici (detergenti, disinfettanti)
21	Chiller refrigeranti R410 A
22	Box raccolta cartucce
23	Armadio kit antisversamento
24	Armadio lettura Teleria biancheria piana

Legenda fluidi convogliati	
	Acqua fredda durezza 2-4°F - [AF(4°F)]
	Acqua calda durezza 2-4°F - [AC(4°F)]
	Acqua osmotizzata - [A_OSM]
	Acqua calda fredda greggia - [AF(6)]
	Acqua calda durezza 15 9°F - [AC(15°F)]

Legenda Simboli	
	Tubazione acqua fredda (durezza 4°F) in PVC-U PN 20 secondo UNI EN 1452 - Giunzione ad incollaggio
	Tubazione acqua calda (durezza 4°F) in PVC-U PN 20 secondo UNI EN 1452 - Giunzione ad incollaggio
	Tubazione rete di ricircolo (durezza 4°F) in PVC-U PN 20 secondo UNI EN 1452 - Giunzione ad incollaggio
	Tubazione acqua osmotizzata in PVC-U PN 20 secondo UNI EN 1452 - Giunzione ad incollaggio
	Collettore in PVC - completo di valvole di intercettazione
	Valvole di intercettazione in materiale idoneo al fluido passante Filettata per diam. fino a 2" - Flangiata per diam. sup. a 2"
	Tubazione in materiale idoneo al fluido convogliato posa sottopavimento

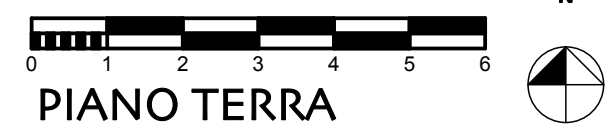

A.R.N.A.S. OSPEDALI CIVICO DI CRISTINA BENFRATELLI

NUOVA CENTRALE DI STERILIZZAZIONE

IMPIANTI DEI FLUIDI
RETE DI DISTRIBUZIONE IDRICA - PT

 Servizi Italia SpA <small>Via S. Pietro, 58b - 43019 Castellina di Stabia (FR) P. IVA 02144890343</small>	il Tecnico Arch. Antonino Palermo Via G. Turrisi Colonna, 9 - Palermo	Impresa L.A. & F. srls Via M. Silvaggio, 44 - 90145 Palermo C.C.I.A.A. PA-402682
---	--	--

EMMISSIONE	TAVOLA
Febbraio 2020	
REVISIONE	0119-11F02-20
Febbraio 2020	SCALA: 1: 100