CANALINA F.M. PT

A = Tutte
B = P5; PC3; PC2; PC1; P3; P2.
C = P5; PC1; PC2; P3; P2.
D = Canalina illuminazione.
E = PC3; P5.
F = U4; U7; U5; U6; U12; P3; P13; P2; PCL1; PCL2.
G = PCL1; PCL2; P2.
H = U7; U4; U5; U6; U12; PCL3; PCL2; PCL1; U8; U9; U10.
I = U8; U9; U10; P2.

L = U3; P1; P12; U2.
M = U14; P1; P12.
N = P8.
N¹ = P8; P9.
O = P10.
O¹ = P10; P11.
P = P7.
Q = Linea quadro CdZ.
R = PST1; PST3; UST2; UST7; UST1; UST3; UST4; PST2; PST4; PCZ55.

S = Tutta R.
T = UST1; UST7; UST2; UST3; UST4.
U = UST4; UST3; UST2; UST7; UST1.
V = PCZ55; P15; P14; P7.
Z = PCZ55; P15; P14.

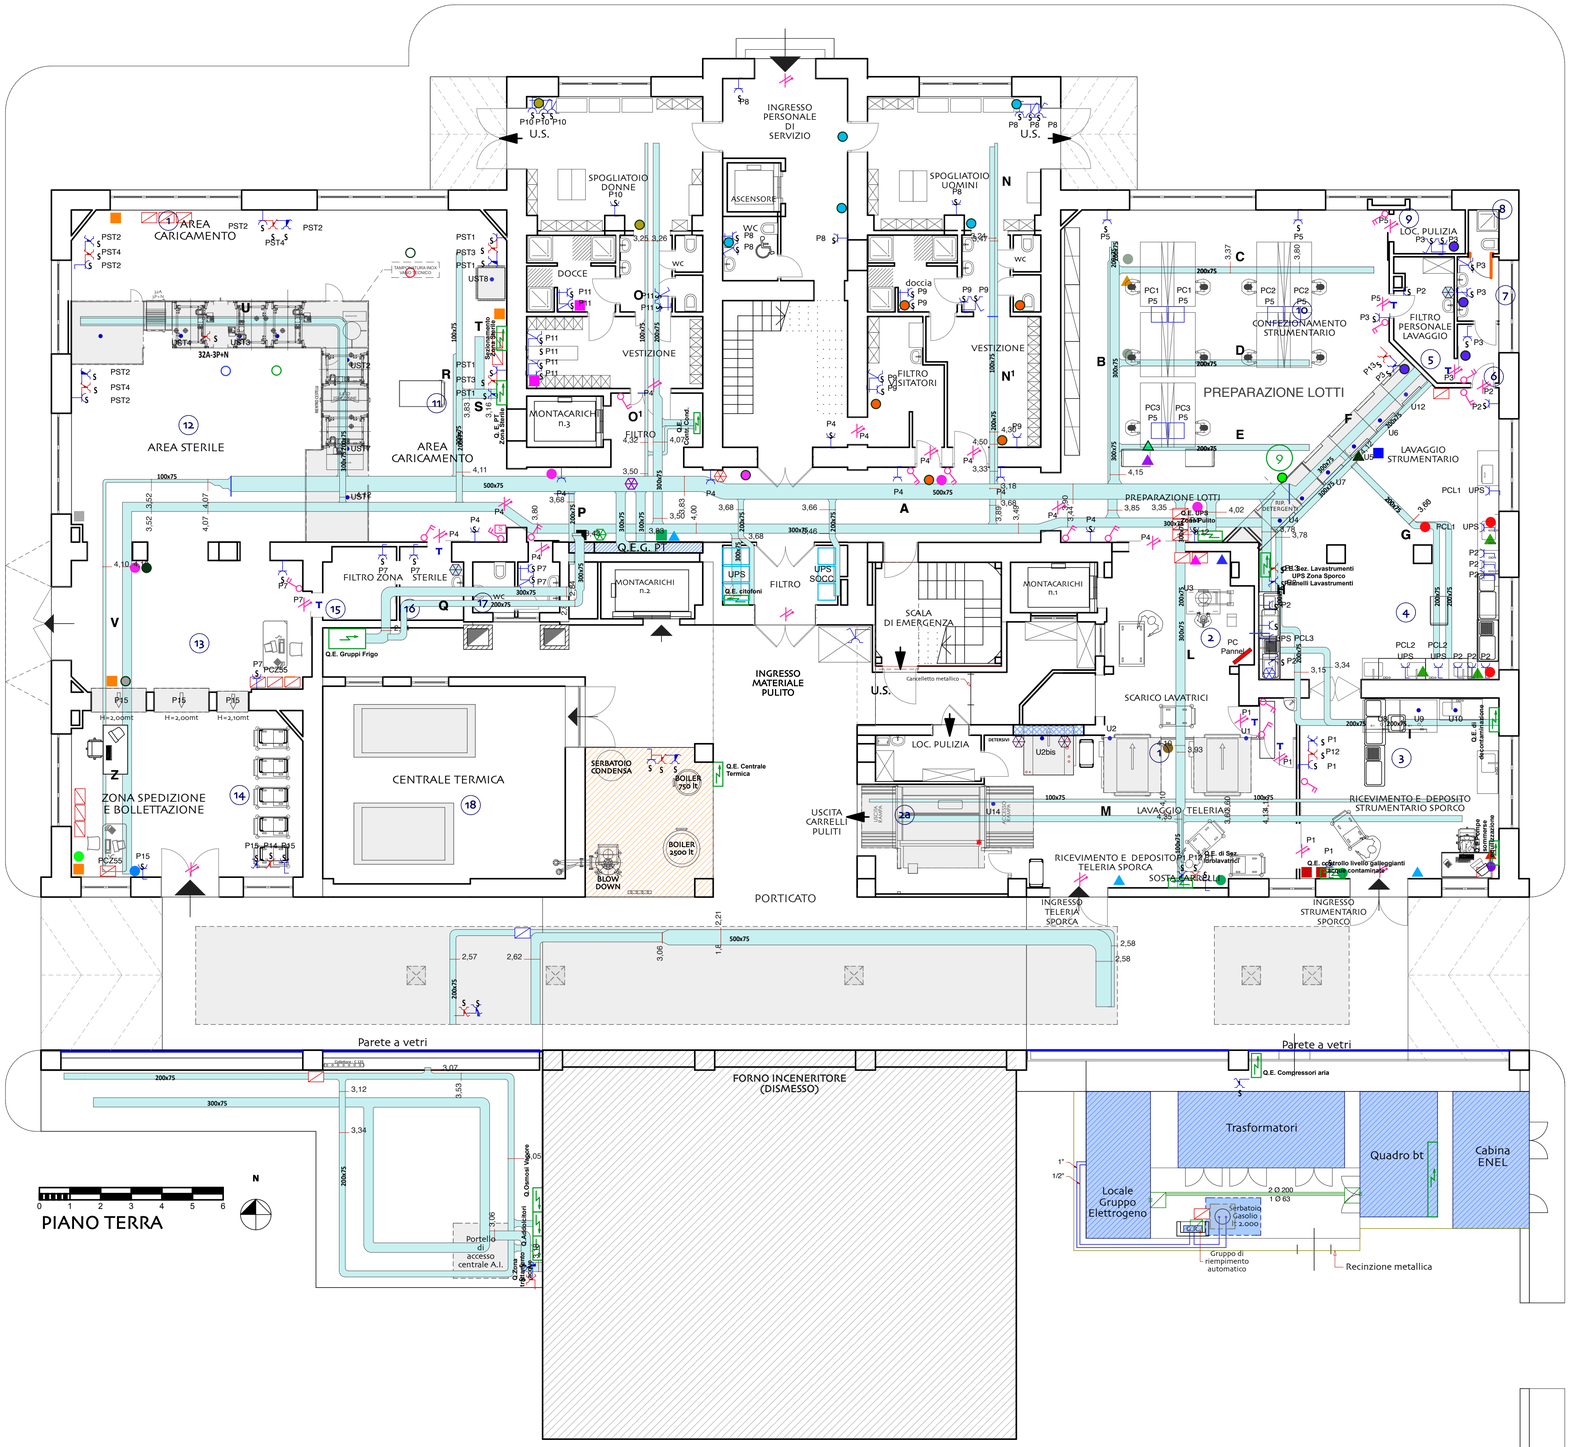

LEGENDA

	TORRETTA PRESE PER POSTO DI LAVORO EQUIPAGGIATA CON: - N° 2 PRESE UNEL 10A - N° 2 PRESE BIPASSO 2P+T 10/16A - N° 1 PRESA RJ45 PER RETE LAN - N° 1 PRESA RJ45 PER TELEFONO - N°1 INTERRUTTORE MGT DA 16A
	- N°4 PRESE ALIMENTAZIONE LINEA UPS — - N°2 PRESE ALIMENTAZIONE LINEA UPS
	PRESA BIPASSO 2P+T 10-16A
	PRESA BIPASSO 2P+T 10-16A CON INTERRUTTORE MGT DA 16A
	PRESA CEE 2P+T INTERBLOCCATA DA 16A
	PRESA CEE 3P+T+N INTERBLOCCATA DA 16A
	QUADRO ELETTRICO
	CANALE PORTACAVI IP 44 IN LAMIERA ZINCATA PER LE LINEE PRINCIPALI DELL' IMPIANTO ELTTRICO CON POSA A SOFFITTO.
S	CARATTERISTICA STAGNO
	PUNTO ALIMENTAZIONE MACCHINE
	ALIMENTAZIONE MONOFASE PORTE AUTOMATICHE COMANDATE DA INTERRUTTORE BIPOLARE
	SELETTORE
	CASSETTA DI DERIVAZIONE P1
	CASSETTA DI DERIVAZIONE P2
	CASSETTA DI DERIVAZIONE P3
	CASSETTA DI DERIVAZIONE P4
	CASSETTA DI DERIVAZIONE P5
	CASSETTA DI DERIVAZIONE P7
	CASSETTA DI DERIVAZIONE P8
	CASSETTA DI DERIVAZIONE P9
	CASSETTA DI DERIVAZIONE P10
	CASSETTA DI DERIVAZIONE P11
	CASSETTA DI DERIVAZIONE P12
	CASSETTA DI DERIVAZIONE P13
	CASSETTA DI DERIVAZIONE P15
	CASSETTA DI DERIVAZIONE P18
	CASSETTA DI DERIVAZIONE PST 1
	CASSETTA DI DERIVAZIONE PST 2
	CASSETTA DI DERIVAZIONE PST 3
	CASSETTA DI DERIVAZIONE PST 4
	CASSETTA DI DERIVAZIONE PC1
	CASSETTA DI DERIVAZIONE PC2
	CASSETTA DI DERIVAZIONE PC3
	CASSETTA DI DERIVAZIONE PC4
	CASSETTA DI DERIVAZIONE PC5
	CASSETTA DI DERIVAZIONE PCL 2
	CASSETTA DI DERIVAZIONE PCL 4
	CASSETTA DI DERIVAZIONE - PL3
	CASSETTA DI DERIVAZIONE PCZ 55
	CASSETTA DI DERIVAZIONE - ASPIRATORI
	CASSETTA DI DERIVAZIONE - ALIMENTAZIONE TVCC
	CASSETTA DI DERIVAZIONE - ALIMENTAZIONE AUX 220
	CASSETTA DI DERIVAZIONE - CANCELLO AUTOMATICO
	CASSETTA DI DERIVAZIONE - COMPRESSORI
	CASSETTA DI DERIVAZIONE - BADGE E APRIPORTA
	CASSETTA DI DERIVAZIONE - POMPE SOMMERSE
	CASSETTA DI DERIVAZIONE - STARGATE
	CASSETTA DI DERIVAZIONE - L3 DEFG
	ALIMENTAZIONE DOSATORI DETERGENTI
	ALIMENTAZIONE LAVABI
	ALIMENTAZIONE CAMPANELLO INVALIDI
	ASCIUGATORE
	CASSETTA DI DERIVAZIONE - ESTRATTORI BAGNI E SPOGLIATOI UOMINI
	CASSETTA DI DERIVAZIONE - ESTRATTORI BAGNI E SPOGLIATOI DONNE
	ALIMENTATORE POA

A.R.N.A.S. OSPEDALI CIVICO DI CRISTINA BENFRATELLI

NUOVA CENTRALE DI STERILIZZAZIONE

Servizitalia

IMPIANTI ELETTRICI

FORZA MOTRICE - PT

Servizi Italia SpA
Via S.Pietro, 59/b - 43019 Castellina di Soragna (PR)
P. IVA 02144660343

il Tecnico Arch. Antonino Palermo
Via G. Turrisi Colonna, 9 - Palermo

Impresa L.A. & F. srls
Via M. Silvaggio, 44 - 90145 Palermo
C.C.I.A. PA-402682

EMISSIONE	Febbraio 2020	TAVOLA
REVISIONE	Febbraio 2020	019-IE04-20
		SCALA: 1: 100