LEGENDA COMPONENTI	
	Canali di mandata in lamiera di acciaio zincata base x altezza
	Canali di ripresa in lamiera di acciaio zincata base x altezza
	Canali di espulsione in lamiera di acciaio zincata base x altezza
	Variazione di quota canale di mandata/ripresa
	Serranda tagliafuoco da canale
DM-1	Diffusore terminale portafiltro in alluminio con imbocco circolare laterale completo di filtro assoluto H14 - Marca FCR - Mod. ASE-05 schermo di diffusione DRE - dim. 595x595
DM-2	Diffusore terminale portafiltro in alluminio con imbocco circolare laterale completo di filtro assoluto H14 - Marca FCR - Mod. ASE-06 schermo di diffusione DRE - dim. 680x680
DM-3	Diffusore terminale a moto turbolento completo di plenum isolato e griglia equalizzatrice Marca FCR - Mod. UFO-EL GR. 5 tipo a 24 fer. con schermo di diffusione DRE
DM-4	Diffusore terminale a moto turbolento completo di plenum isolato e griglia equalizzatrice Marca FCR - Mod. UFO-EL GR. 6 tipo a 36 fer. con schermo di diffusione DRE
BM-1	Bocchetta di mandata ad alette regolabili dim. 800x500 completa di serranda di regolazione
GR.1 - ..b.. x ..h..	Griglia di aspirazione portafiltro in alluminio a maglia quadra - Marca FCR - Mod. GXA $H_{inst.}$ filo inferiore a 20 cm dal pavimento
GR.2 - ..b.. x ..h..	Griglia di aspirazione portafiltro in alluminio a maglia quadra - Marca FCR - Mod. GXA $H_{inst.}$ filo superiore a 20 cm dal controsoffitto
GR.3 - ..b.. x ..h..	Griglia di aspirazione portafiltro in alluminio a maglia quadra - Marca FCR - Mod. GXA Installazione nel pannello del controsoffitto modulare
BA- ..b..x..h..	Batteria di post-riscaldamento ad acqua per installazione a canale

LEGENDA UNITA' TERMINALI A PORATA VARIABILE	
FVA.R-9	Unità terminale a portata variabile - dim. b.h = 600x410; $Q_{min/max}$= 2.700 / 4.700 mc/h
FVA.R-10.1	Unità terminale a portata variabile - dim. b.h = 600x310; $Q_{min/max}$= 1.300 / 2.400 mc/h
FVA.R-10.2	Unità terminale a portata variabile - dim. b.h = 600x310; $Q_{min/max}$= 1.300 / 1.800 mc/h
FVA.R-11	Unità terminale a portata variabile - dim. b.h = 600x310; $Q_{min/max}$= 1.400 / 2.400 mc/h
FVA.R-12	Unità terminale a portata variabile - dim. b.h = 600x310; $Q_{min/max}$= 1.700 / 3.000 mc/h
FVA.R-13	Unità terminale a portata variabile - dim. b.h = 600x410; $Q_{min/max}$= 2.500 / 4.700 mc/h
FVA.R-14	Unità terminale a portata variabile - dim. b.h = 600x310; $Q_{min/max}$= 1.700 / 3.000 mc/h
FVA.R-15	Unità terminale a portata variabile - dim. b.h = 400x210; $Q_{min/max}$= 700 / 1.200 mc/h
FVA.R-16	Unità terminale a portata variabile - dim. b.h = 600x410; $Q_{min/max}$= 3.300 / 5.800 mc/h

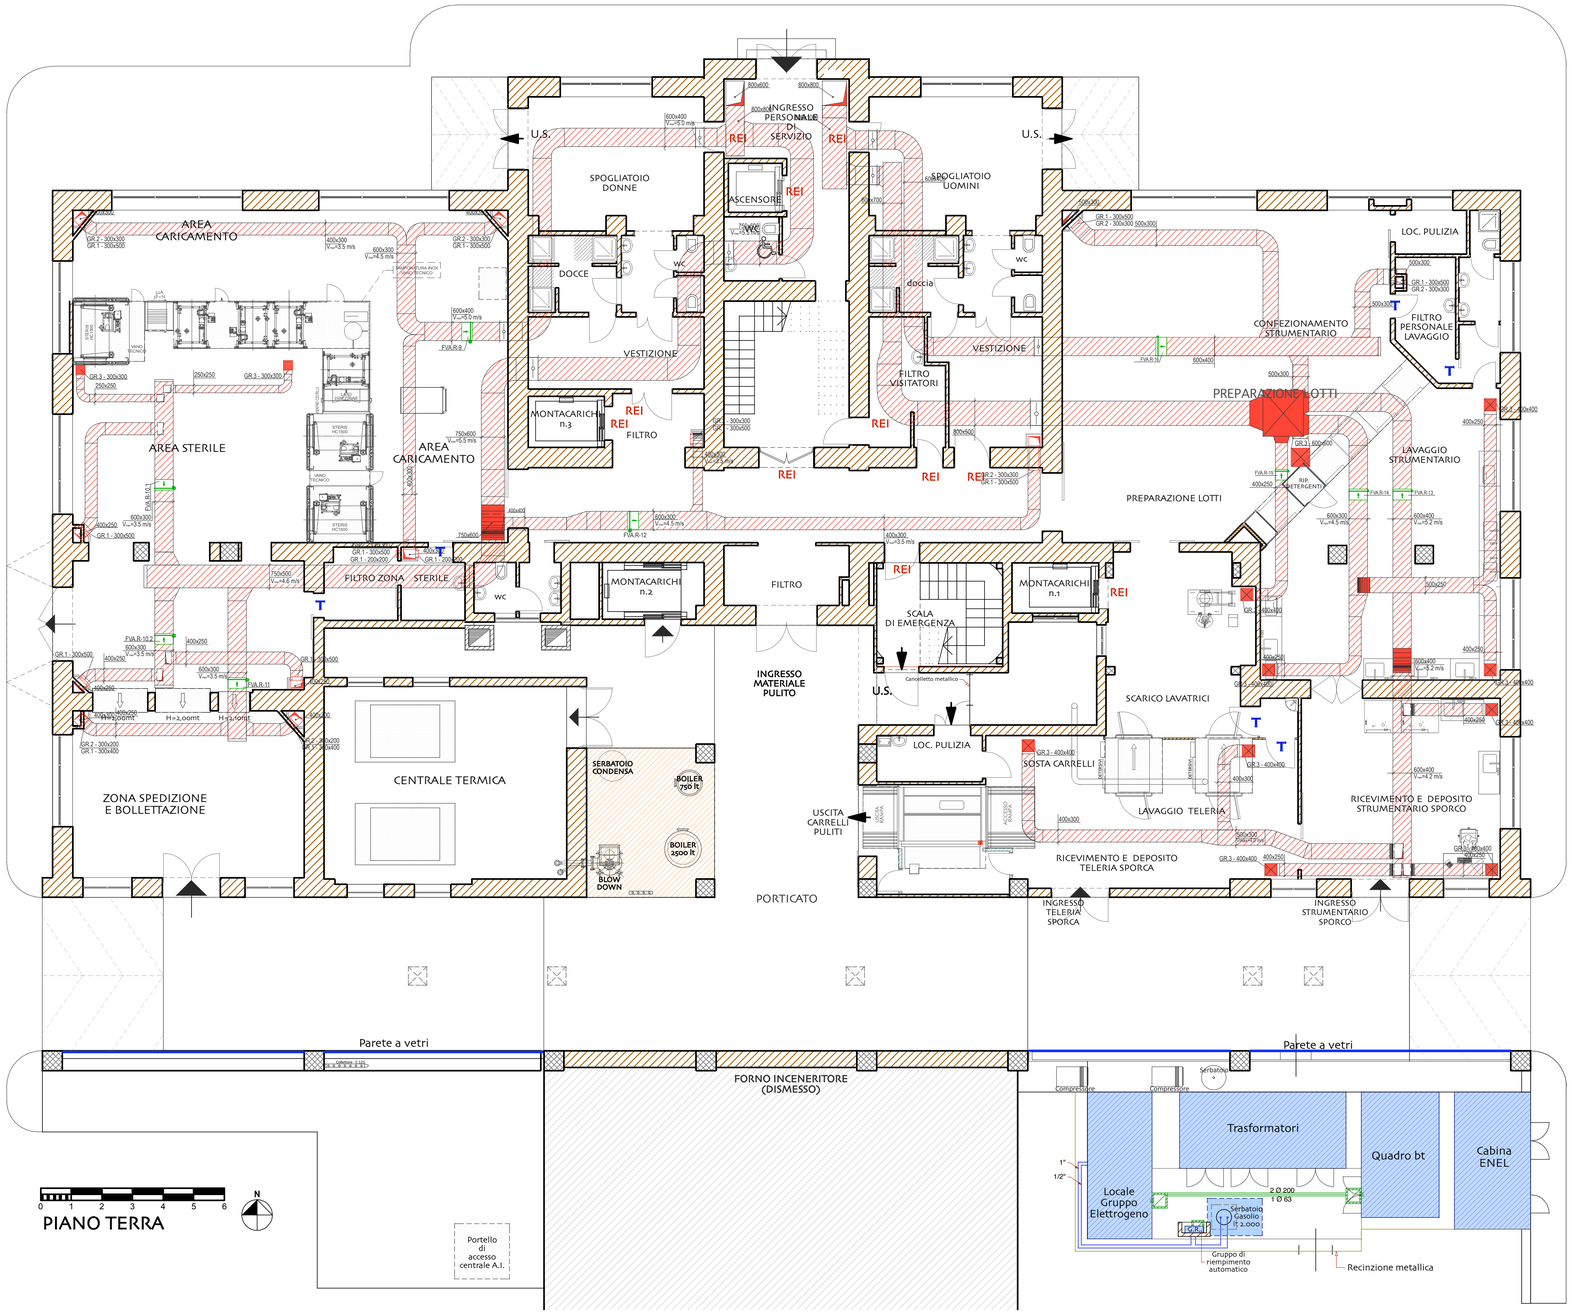

COMMITTENTE: **Azienda di Rilievo Nazionale e di Alta Specializzazione**
Ospedale Civico e Benfratelli - Giovanni Di Cristina - Maurizio Ascoli 90127 PALERMO

PROGETTO ESEGUITO DA:
Servizi Italia S.p.A.
Via S. Pietro, 59/b - Castellina di Soragna (PR)

LAVORO: **NUOVA CENTRALE DI STERILIZZAZIONE**

DESCRIZIONE: **IMPIANTI DI CLIMATIZZAZIONE E VENTILAZIONE**
CANALIZZAZIONI DI RIPRESA
PIANO TERRA

A.T.I.:
Servizi Italia S.p.A. (capogruppo)
Via S. Pietro, 59/b - 43019 Castellina di Soragna (PR)
P.IVA 02144660343

Il Direttore dei Lavori
(Arch. Antonino PALERMO)

Il Responsabile Unico del Procedimento
(Arch. Giuseppe Antonio BONO)

EMISSIONE: 19-10-2010

TAVOLA 019-IM03-00

SCALA: 1-100