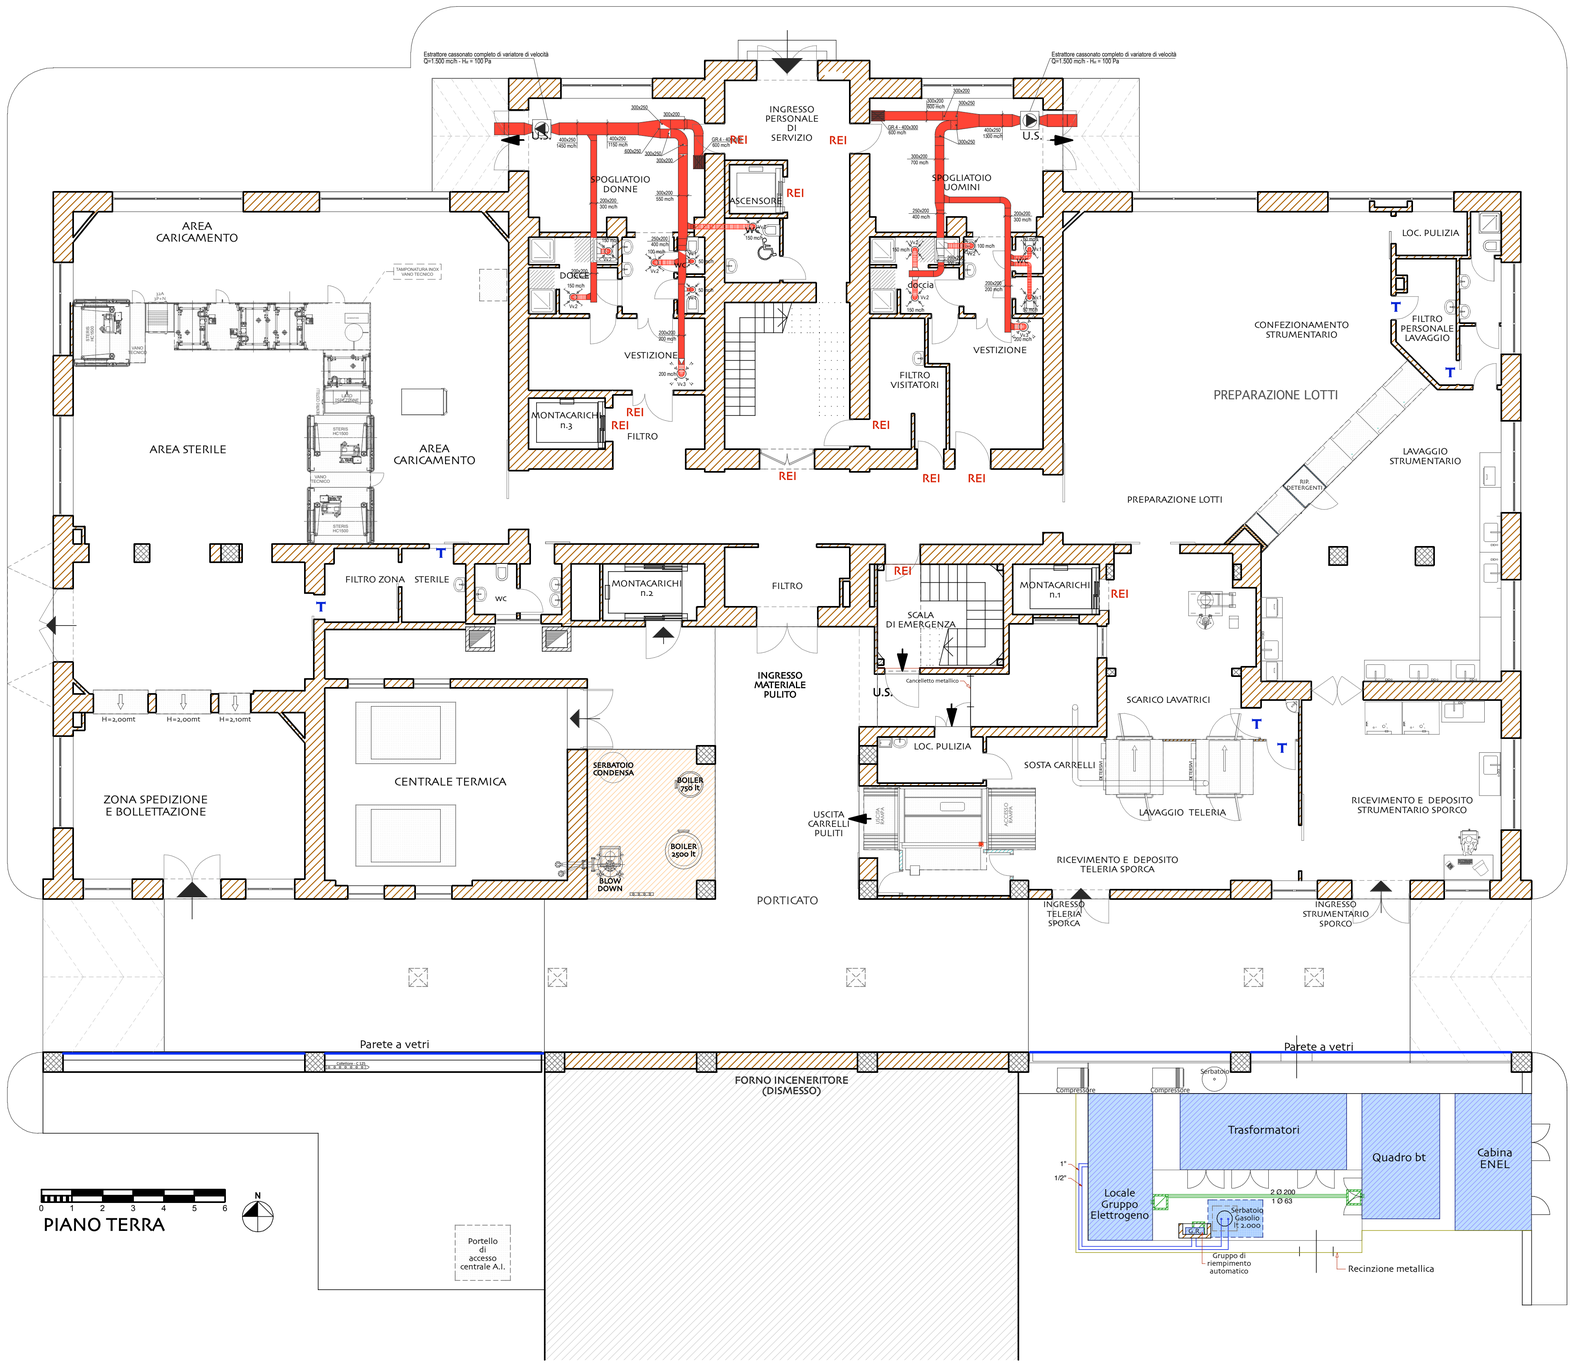


| LEGENDA COMPONENTI | |
|---|---|
| | Canali di espulsione in lamiera di acciaio zincata base x altezza |
| | Variazione di quota canale di mandata/ripresa |
| GR 4 - .b. x .h. | Griglia di aspirazione in alluminio con alette fisse inclinate a 45° passo 25 mm in esecuzione con serranda di regolazione e fissaggio con pomoli - tipo FCR - Mod. GVA |
| Vs.1 | Valvole di ventilazione in acciaio verniciato bianco RAL 9010 - C 125 |
| Vs.2 | Valvole di ventilazione in acciaio verniciato bianco RAL 9010 - C 160 |
| Vs.3 | Valvole di ventilazione in acciaio verniciato bianco RAL 9010 - C 200 |

COMMITTENTE: **Azienda di Rilievo Nazionale e di Alta Specializzazione**
**Ospedale Civico e Benfratelli - Giovanni Di Cristina - Maurizio Ascoli** **90127 PALERMO**

PROGETTO ESEGUITO DA:
Servizi Italia S.p.A.
Via S. Pietro, 59/b - Castellina di Soragna (PR)

LAVORO: **NUOVA CENTRALE DI STERILIZZAZIONE**

DESCRIZIONE: **IMPIANTI DI CLIMATIZZAZIONE E VENTILAZIONE**
**CANALIZZAZIONI DI ESTRAZIONE SERVIZI**
**PIANO TERRA**

A.T.I.:
Servizi Italia S.p.A. (capogruppo)
Via S. Pietro, 59/b - 43019 Castellina di Soragna (PR)
P.IVA 02144660343

Il Direttore dei Lavori
(Arch. Antonino PALERMO)

Il Responsabile Unico del Procedimento
(Arch. Giuseppe Antonio BONO)

EMISSIONE: 19-10-2010

TAVOLA 019-IM04-0

SCALA: 1-100