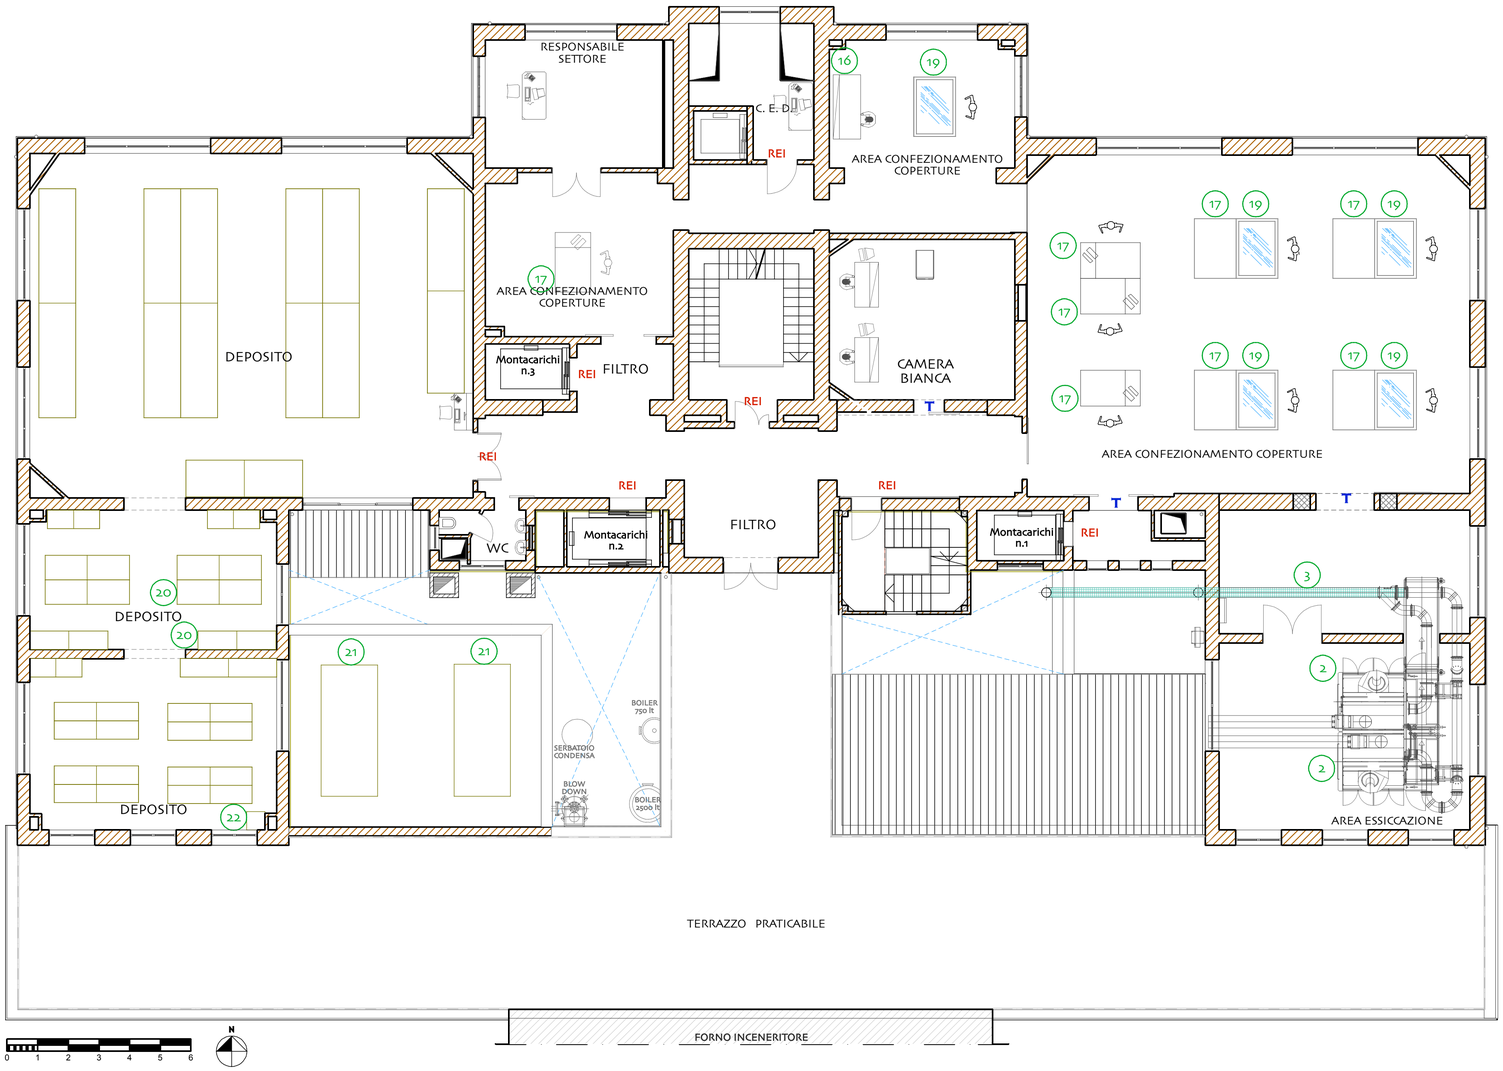

PRIMO PIANO
PROGETTO

Legenda macchinari

n°	Descrizione
1	LAVACENTRIFUGA Jensen DT 120
2	ESSICCATOIO CONTINUO CADENZATO Senking DT 120
3	Sistema di trasporto pneumatico aero Kannegiesser
4	Autoclave a vapore Century SI 26"x26"x40" (8U.S.) a doppia porta coninstallazione a cavaliere su due pareti. Funzionamento a vapore completa di carrello di carico interno e due carrelli di trasporto
5 n°1	STERILIZZATRICE A VAPORE Century 26x26 - 6-8-10 US DOPPIA PORTA - AD INCASSO ATTRAVERSO DUE PARETI - GENERATORE DI VAPORE ELETTRICO
6 n°3	STERILIZZATRICE A VAPORE Century 26x26 - 6-8-10 US DOPPIA PORTA - AD INCASSO ATTRAVERSO DUE PARETI - FUNZIONAMENTO A VAPORE
7	STERILIZZATRICE A BASSA TEMPERATURA PRE STRUMENTI DELICATI, ENDOSCOPI FLESSIBILI E RIGIDI Sterrad 100NX PASSANTE
7bis	STERILIZZATRICE A BASSA TEMPERATURA PRE STRUMENTI DELICATI, ENDOSCOPI FLESSIBILI E RIGIDI Sterrad 100S 1 PORTA
8	AUTOCLAVI Steris HC1500 LINEA A PARTE (DEDICATO) PER VAPORE
9	LAVASTRUMENTI Hamo T2IL - 15 Unità DIN DOPPIA PORTA RISCALDAMENTO A VAPORE
10	LAVASTRUMENTI Hamo T2IL - 15 Unità DIN DOPPIA PORTA RISCALDAMENTO ELETTRICO
11	Box passastrumenti
12	SISTEMA DI LAVAGGIO CARRELLI MODELLO RELIANCE 130L DOPPIA PORTA VAPORE
13	Armadio passacarrelli
14	Banco armadio in acciaio inox con lavelli
15	Banco armadio in acciaio inox con vasca di lavaggio una ultrasuoni e una di asciugatura
16	Tavolo confezionamento strumentario
17	Tavolo confezionamento teleria
18	SISTEMA AUTOMATICO DI DECONTAMINAZIONE
19	Tavolo luminoso
20	Stoccaggio chimici (detergenti, disinfettanti)
21	Chiller refrigeranti R410 A
22	Box raccolta cartucce
23	Armadio kit antisversamento

COMMITTENTE: **Azienda di Rilievo Nazionale e di Alta Specializzazione**
Ospedale Civico e Benfratelli - Giovanni Di Cristina - Maurizio Ascoli 90127 PALERMO

PROGETTO ESEGUITO DA:
Servizi Italia S.p.A.
Via S. Pietro, 59/b - Castellina di Soragna (PR)

Servizitalia

VARIANTE AL PROGETTO DEPOSITATO AL COMANDO PROVINCIALE VIGILI DEL FUOCO
PRATICA N°10095 PROT. N°22543 DEL 25/10/2006

LAVORO: **NUOVA CENTRALE DI STERILIZZAZIONE**

DESCRIZIONE: **ATTREZZATURE PER I CICLI DI STERILIZZAZIONE**
PIANTA PRIMO PIANO

A.T.I.:
Servizi Italia S.p.A. (capogruppo)
Via S. Pietro, 59/b - 43019 Castellina di Soragna (PR)
P.IVA 02144600343

Il Direttore dei Lavori
(Arch. Antonino PALERMO)

Il Responsabile Unico del Procedimento
(Arch. Giuseppe Antonio BONO)

EMISSIONE: 31-07-2007
REVISIONE: 01 del 09-10-2012

TAVOLA
019-PG15-0
SCALA: 1-100