
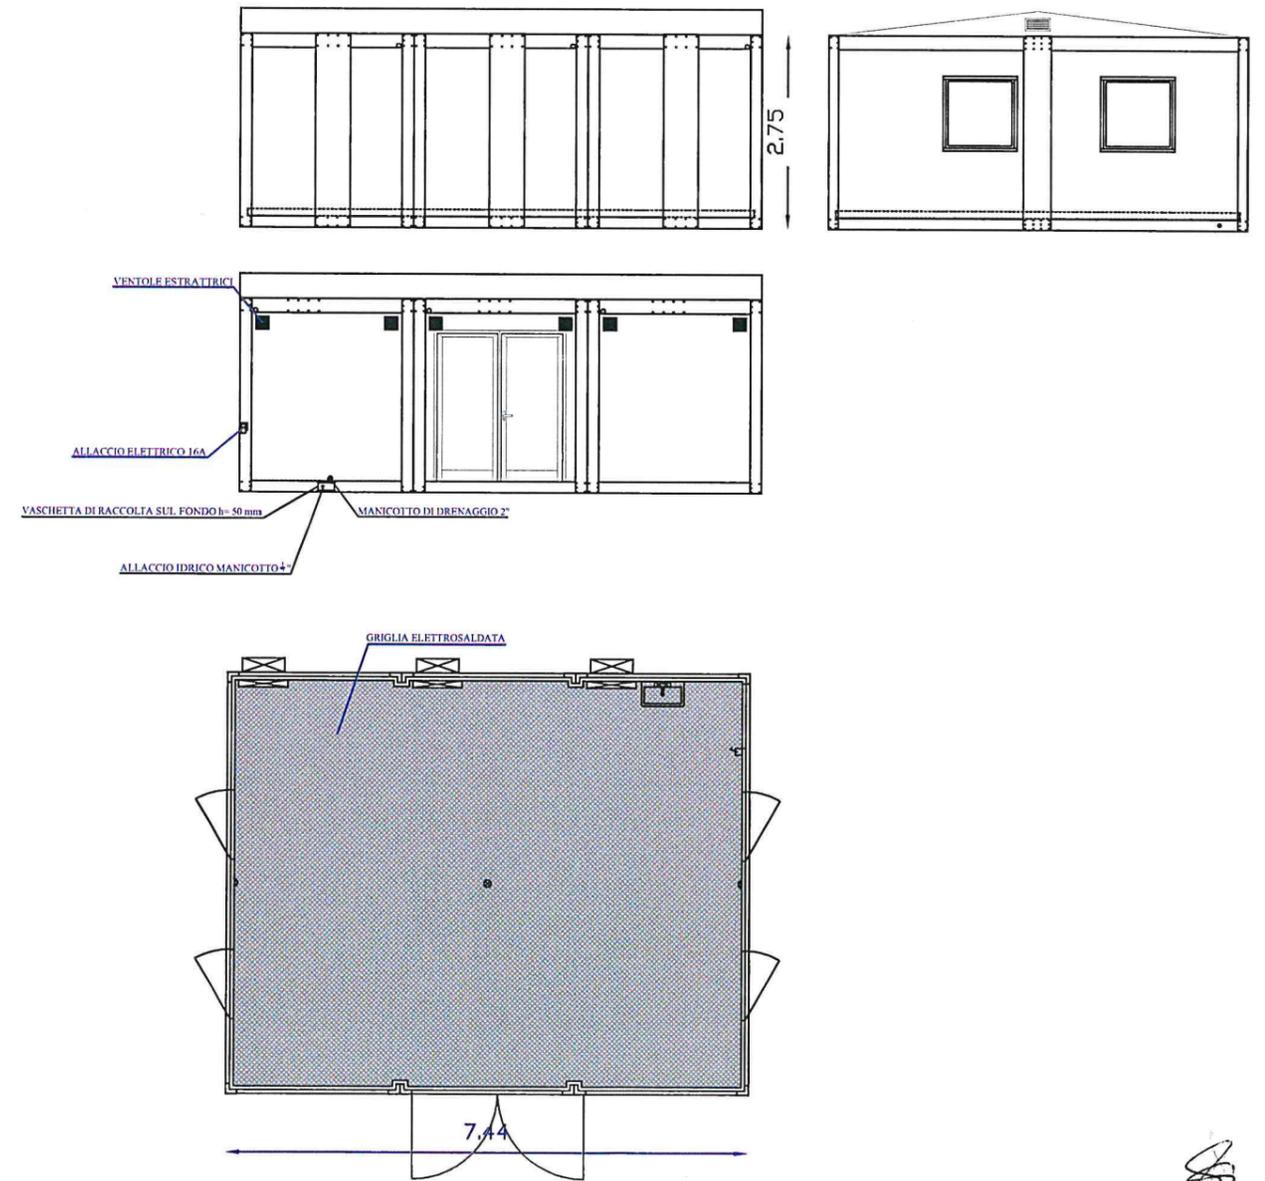


FORNITURA E COLLOCAZIONE DI UNA STRUTTURA TEMPORANEA PER IL DEPOSITO DIFIUTI SPECIALI PRESSO IL P.O. "CIVICO" DI PALERMO

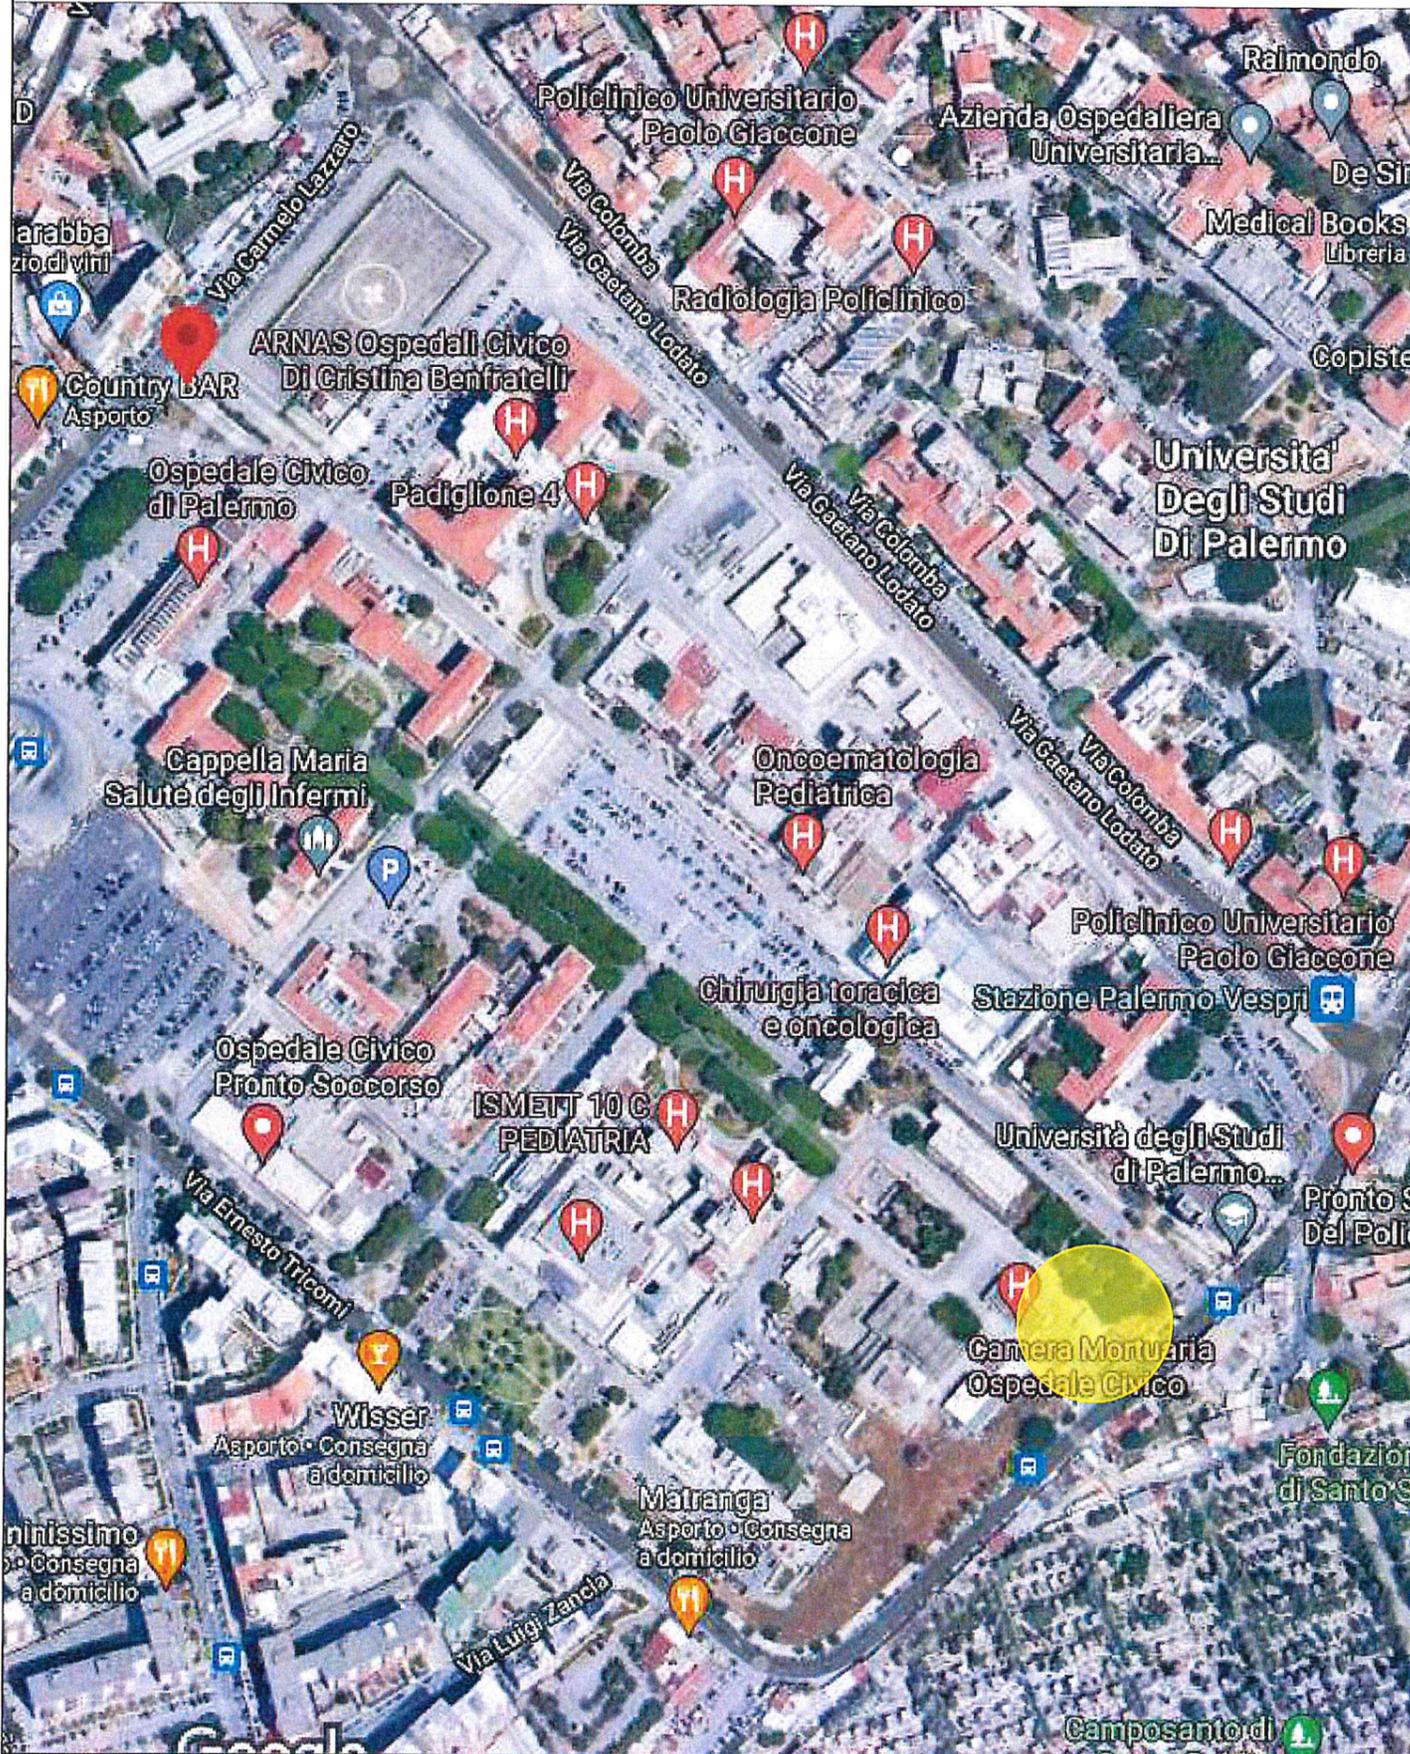

SCALA 1:100