



PLANIMETRIA GENERALE PIANO RIALZATO - PADIGLIONE DI CHIRURGIA GENERALE
 SCALA 1:200

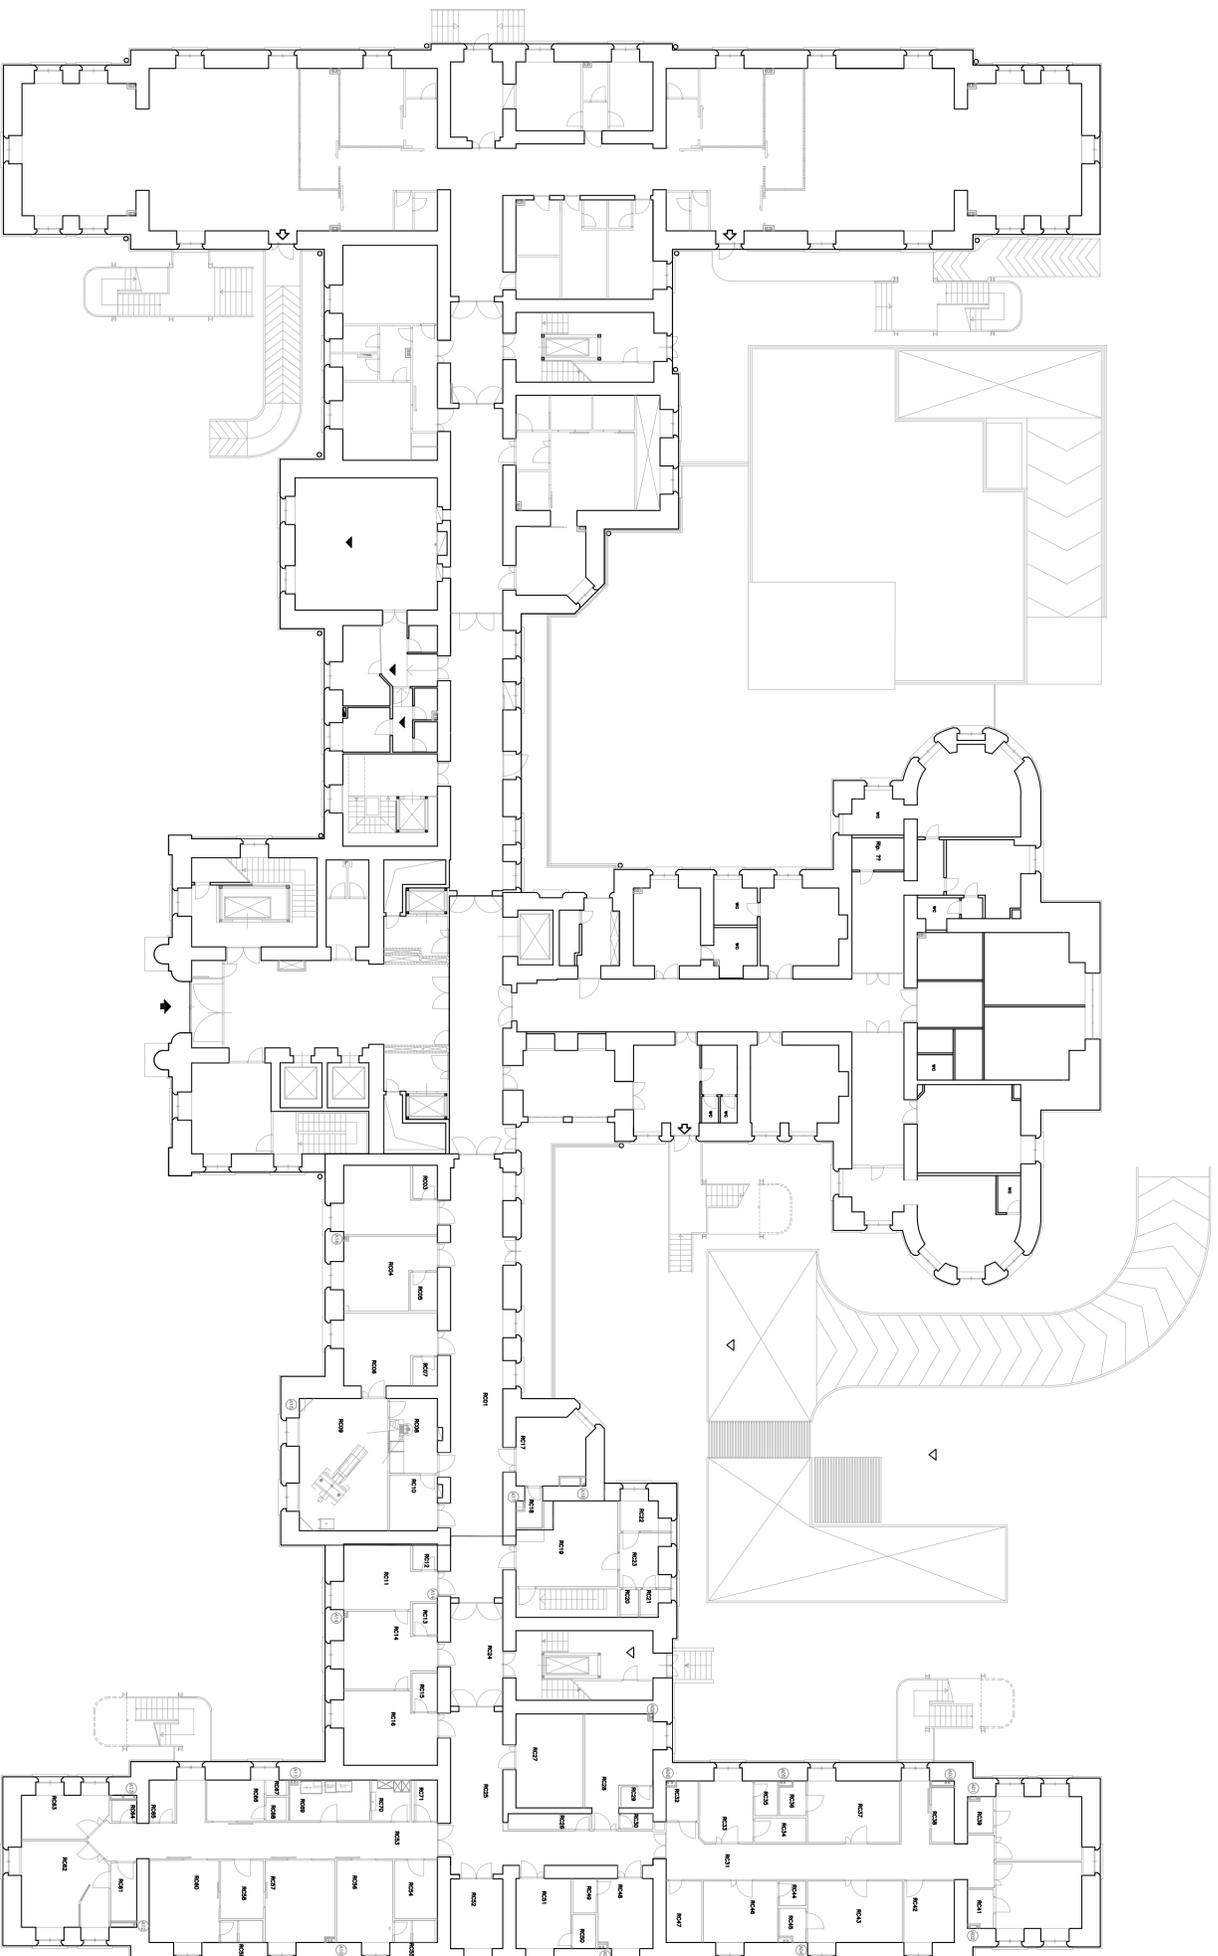

SERVIZIO SANITARIO NAZIONALE
 REGIONE SICILIANA
 AZIENDA DI RILEVO NAZIONALE EDI ALTA SPECIALIZZAZIONE
 OSPEDALE CIVICO E BENFATTELLI G. DI CRISTINA E M. ASCOLI
 PALERMO

Programma di finanziamenti
 (art. 71 L. 448/98)

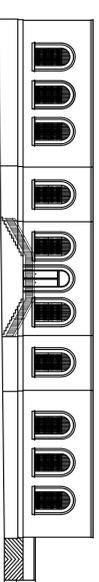

Oggetto: REALIZZAZIONE "CHIAVI IN MANO" DI UN REPARTO DI DIAGNOSTICA EDI
 NEURORADIOLOGIA INTERVENTISTICA
 PIANO RIALZATO DEL PADIGLIONE DI "CHIRURGIA GENERALE" PRESSO ARNAS DI PALERMO

STATO DI FATTO

ELABORATO: PLANIMETRIA PIANO RIALZATO - PADIGLIONE DI CHIRURGIA GENERALE

Progettazione:
 U.O.C. SERVIZIO TECNICO

Progettista:
 Ing. Calogero Camarino

data:
 febbraio 2014

Resp. Unico del Procedimento:
 Arch. G. Antonio Bono

TAV. 01

Direttore dell'Area Tecnica e Patrimoniale
 Arch. G. Antonio Bono

Il Commissario Straordinario
 Dott. Carmelo Pulina