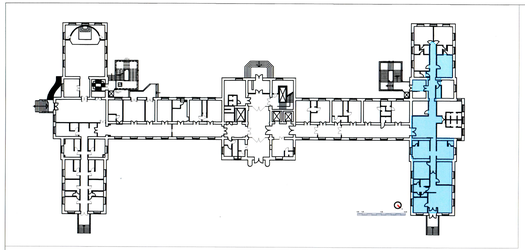

PLANIMETRIA PIANO RIALZATO

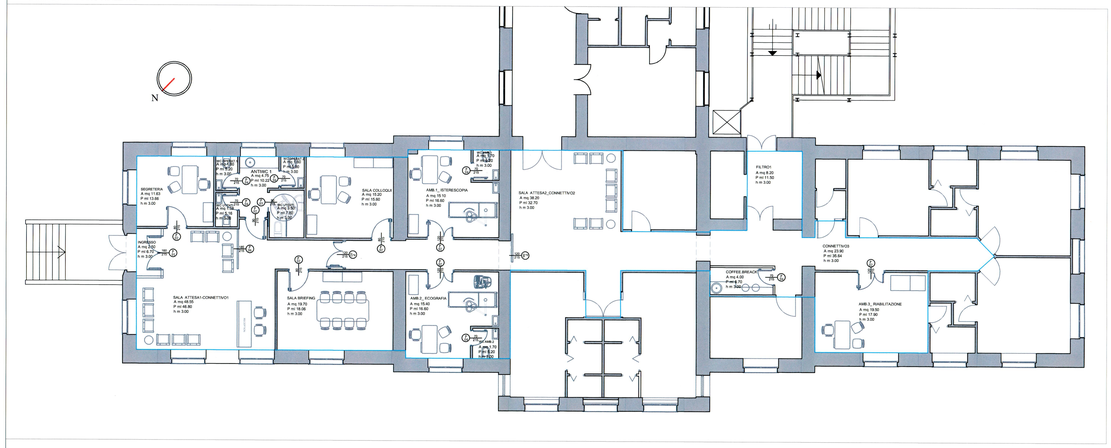

ARREDI E PORTE INTERNE

LEGENDA

160/215 (P.01) VEDI VOCE AP.8

120/215 (P.02) VEDI VOCE AP.4

(P.03) 90/215 VEDI VOCE AP.6

(P.04) 70/215 VEDI VOCE AP.5

120/215 (P.05) VEDI VOCE AP.10

185/215 (P.06) VEDI VOCE AP.8

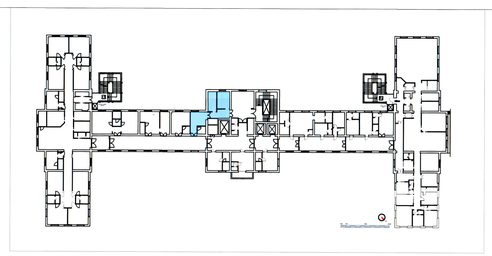

PLANIMETRIA PIANO PRIMO

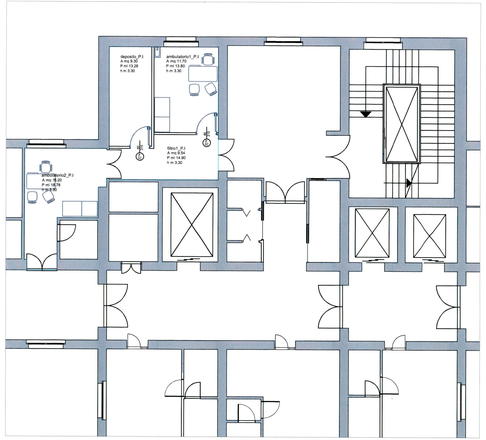

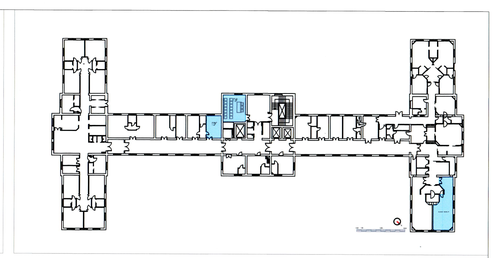

PLANIMETRIA PIANO SECONDO

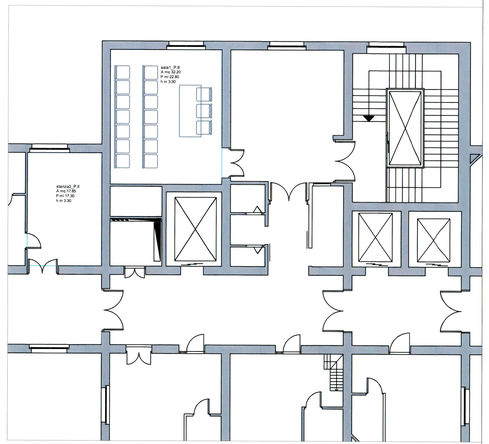

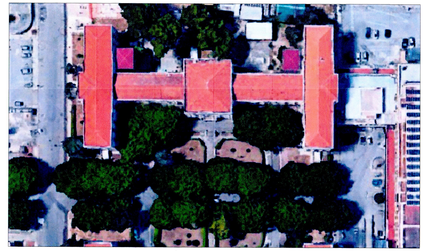

AZIENDA DI RILIEVO NAZIONALE E DI ALTA SPECIALIZZAZIONE
"CIVICO - DI CRISTINA - BENFRATELLI"
PALERMO

OGGETTO: Lavori per la realizzazione di un Centro di Riferimento per la diagnosi e cura dell'Endometriosi presso U.O.C. Ostetricia e Ginecologia in applicazione alla legge regionale del 28 dicembre 2019, n. 27, attraverso l'implementazione del PDTA e della rete regionale, presso piano rialzato del Padiglione 3 del P.O. Civico

U.O.C. GESTIONE TECNICA
Direttore R.F.
Ing. Ernesto Basilico

U.O.S. Lavori Pubblici
Dirigente Tecnico
Arch. Vincenzo Campo

R.U.P.
Arch. Vincenzo Palermo

Progettazione Architettonica
Direzione Lavori
Arch. Vita Giostra

Progettazione Impianti
Ing. Ernesto Basilico

COMMITTENTE
ARNAS - AZIENDA DI RILIEVO NAZIONALE AD ALTA SPECIALIZZAZIONE
"CIVICO - DI CRISTINA - BENFRATELLI"
Il Commissario Straordinario
Dott. Roberto Colletti

PROGETTO ESECUTIVO
(Art.23 D.Lgs 50/2016)

Elaborato: Progetto con arredi e infissi		A.05
data: maggio 2023	aggiornamento:	scala 1:100