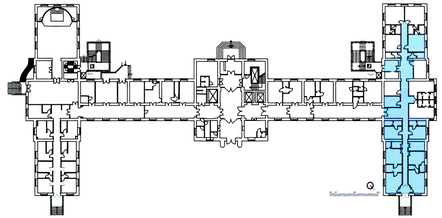

PLANIMETRIA PIANO RIALZATO

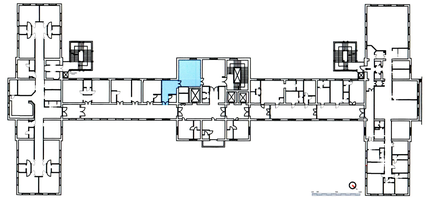

PLANIMETRIA PIANO PRIMO

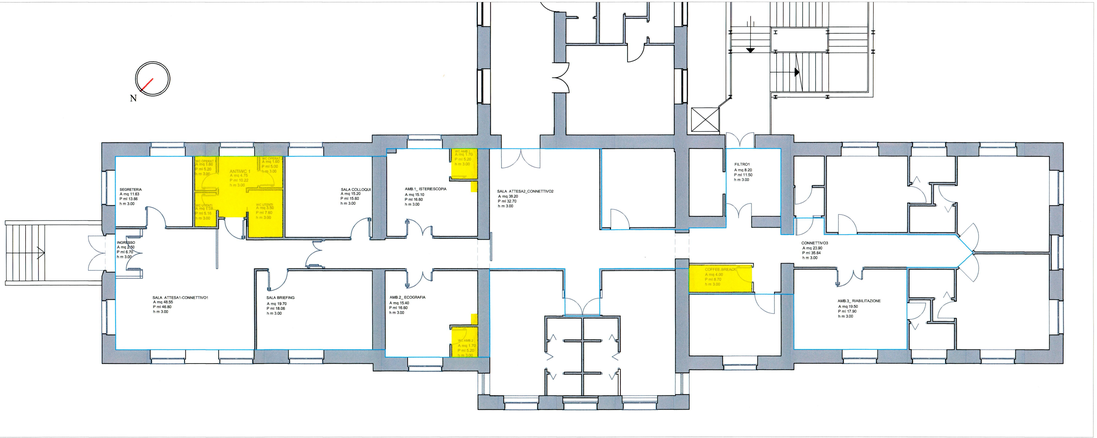

IMPIANTO IDRICO SANITARIO

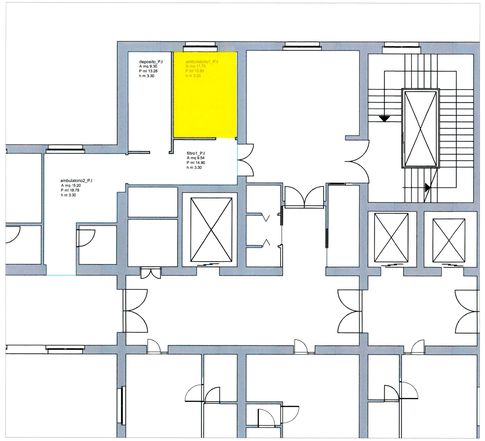

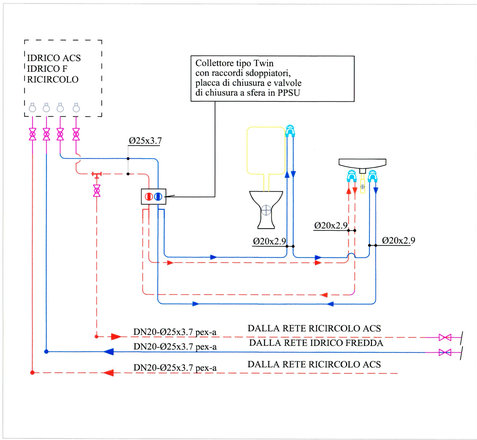

SCHEMA IDRICO SANITARIO

LEGENDA

AREA D'INTERVENTO

SANITARI

CDB
Civico Di Cristina Benfratelli

AZIENDA DI RILIEVO NAZIONALE E DI ALTA SPECIALIZZAZIONE
"CIVICO - DI CRISTINA - BENFRATELLI"
PALERMO

OGGETTO: Lavori per la realizzazione di un Centro di Riferimento per la diagnosi e cura dell'Endometriosi presso U.O.C. Ostetricia e Ginecologia in applicazione alla legge regionale del 28 dicembre 2019, n. 27, attraverso l'implementazione del PDTA e della rete regionale, presso piano rialzato del Padiglione 3 del P.O. Civico

U.O.C. GESTIONE TECNICA
Direttore F.F.
Ing. Ernesto Basilico

U.O.S. Lavori Pubblici
Dirigente Tecnico
Arch. Vincenzo Campo

R.U.P.
Arch. Vincenzo Alaimo

Progettazione Architettonica
Direzione Lavori
Arch. Vita Giostra

Progettazione Impianti
Ing. Ernesto Basilico

COMMITTENTE
ARNAS - AZIENDA DI RILIEVO NAZIONALE AD ALTA SPECIALIZZAZIONE
"CIVICO - DI CRISTINA - BENFRATELLI"
Il Commissario Straordinario
Dott. Roberto Colletti

PROGETTO ESECUTIVO
(Art.23 D.Lgs 50/2016)

Elaborato: Progetto impianti idrico sanitario		IM.01
data: maggio 2023	aggiornamento:	scala 1:100