



PLANIMETRIA PIANO RIALZATO

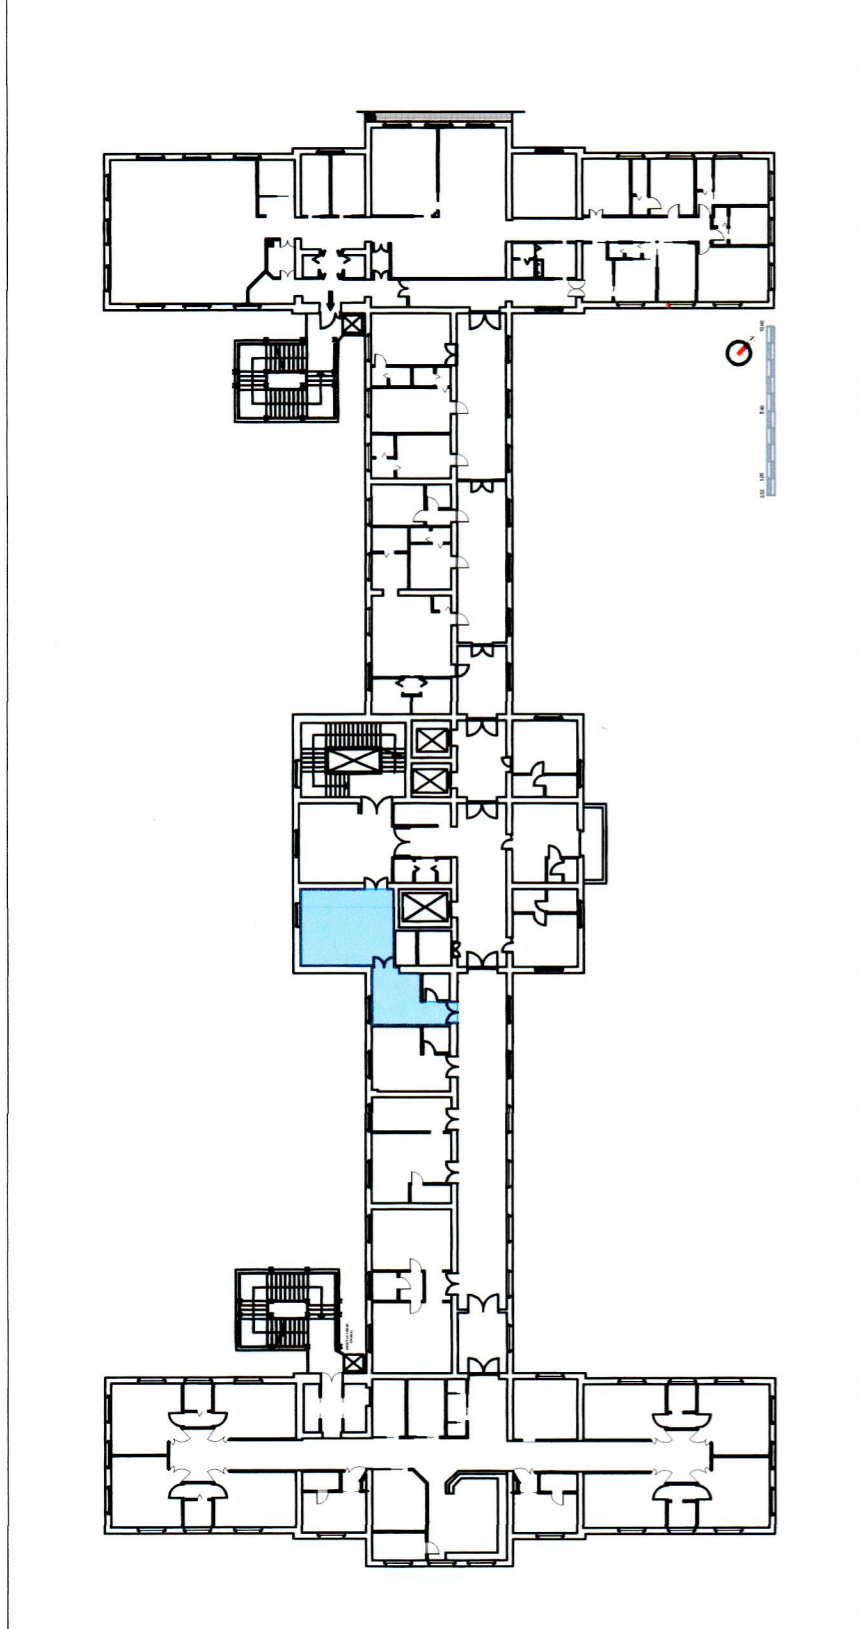

PLANIMETRIA PIANO PRIMO

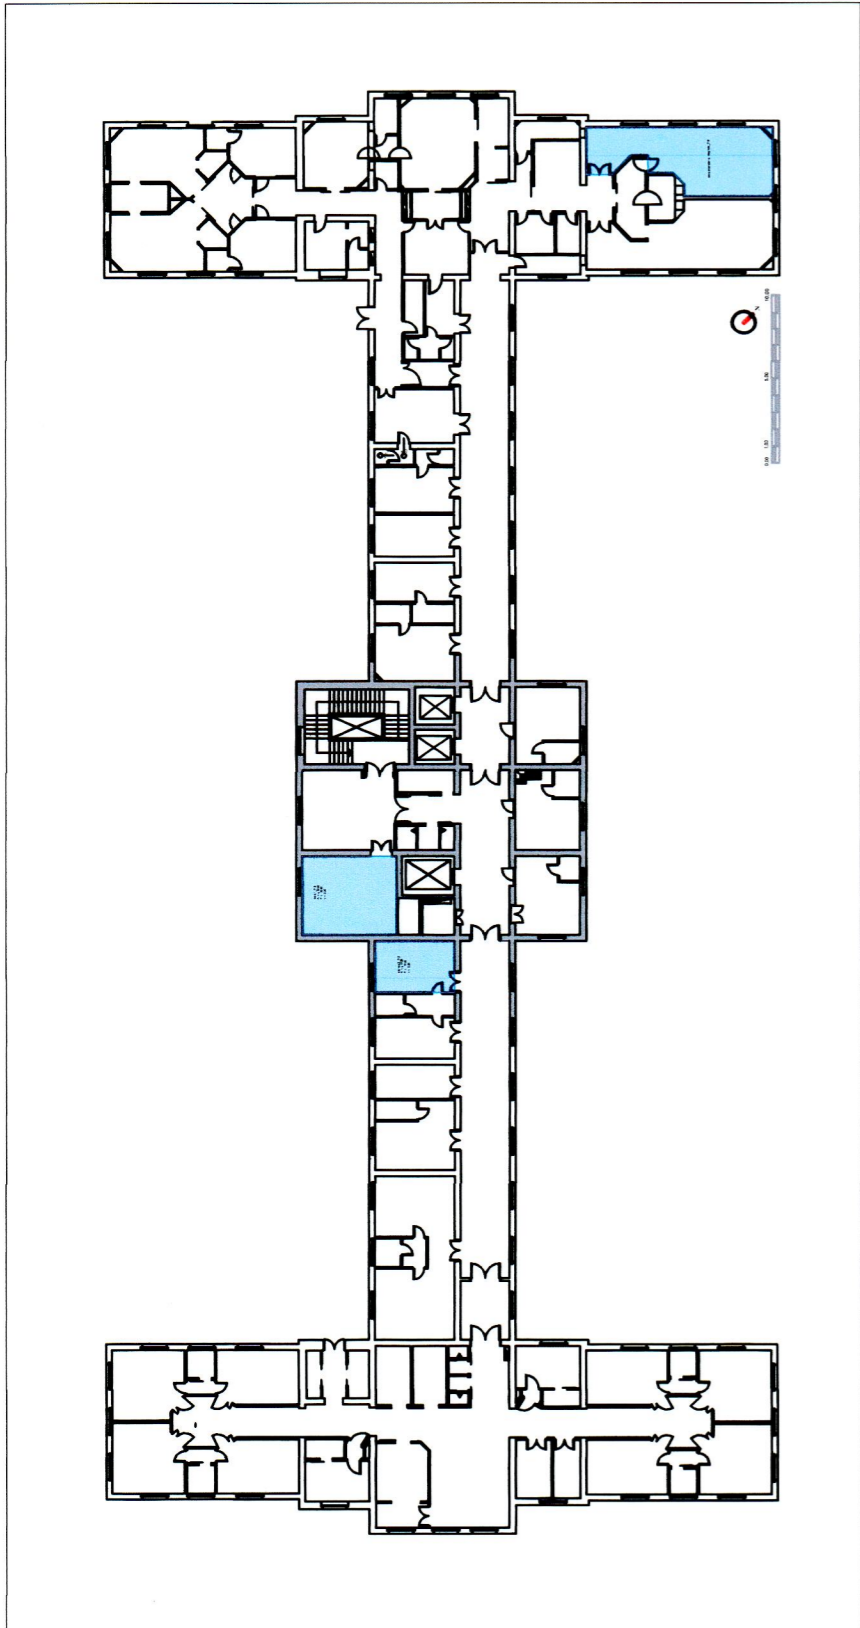



PLANIMETRIA PIANO SECONDO




IMPIANTO MECCANICO: VENTILCONVETTORI

LEGGENDA

- AREA D'INTERVENTO
- VENTILCONVETTORI
- COMANDO FANCOIL

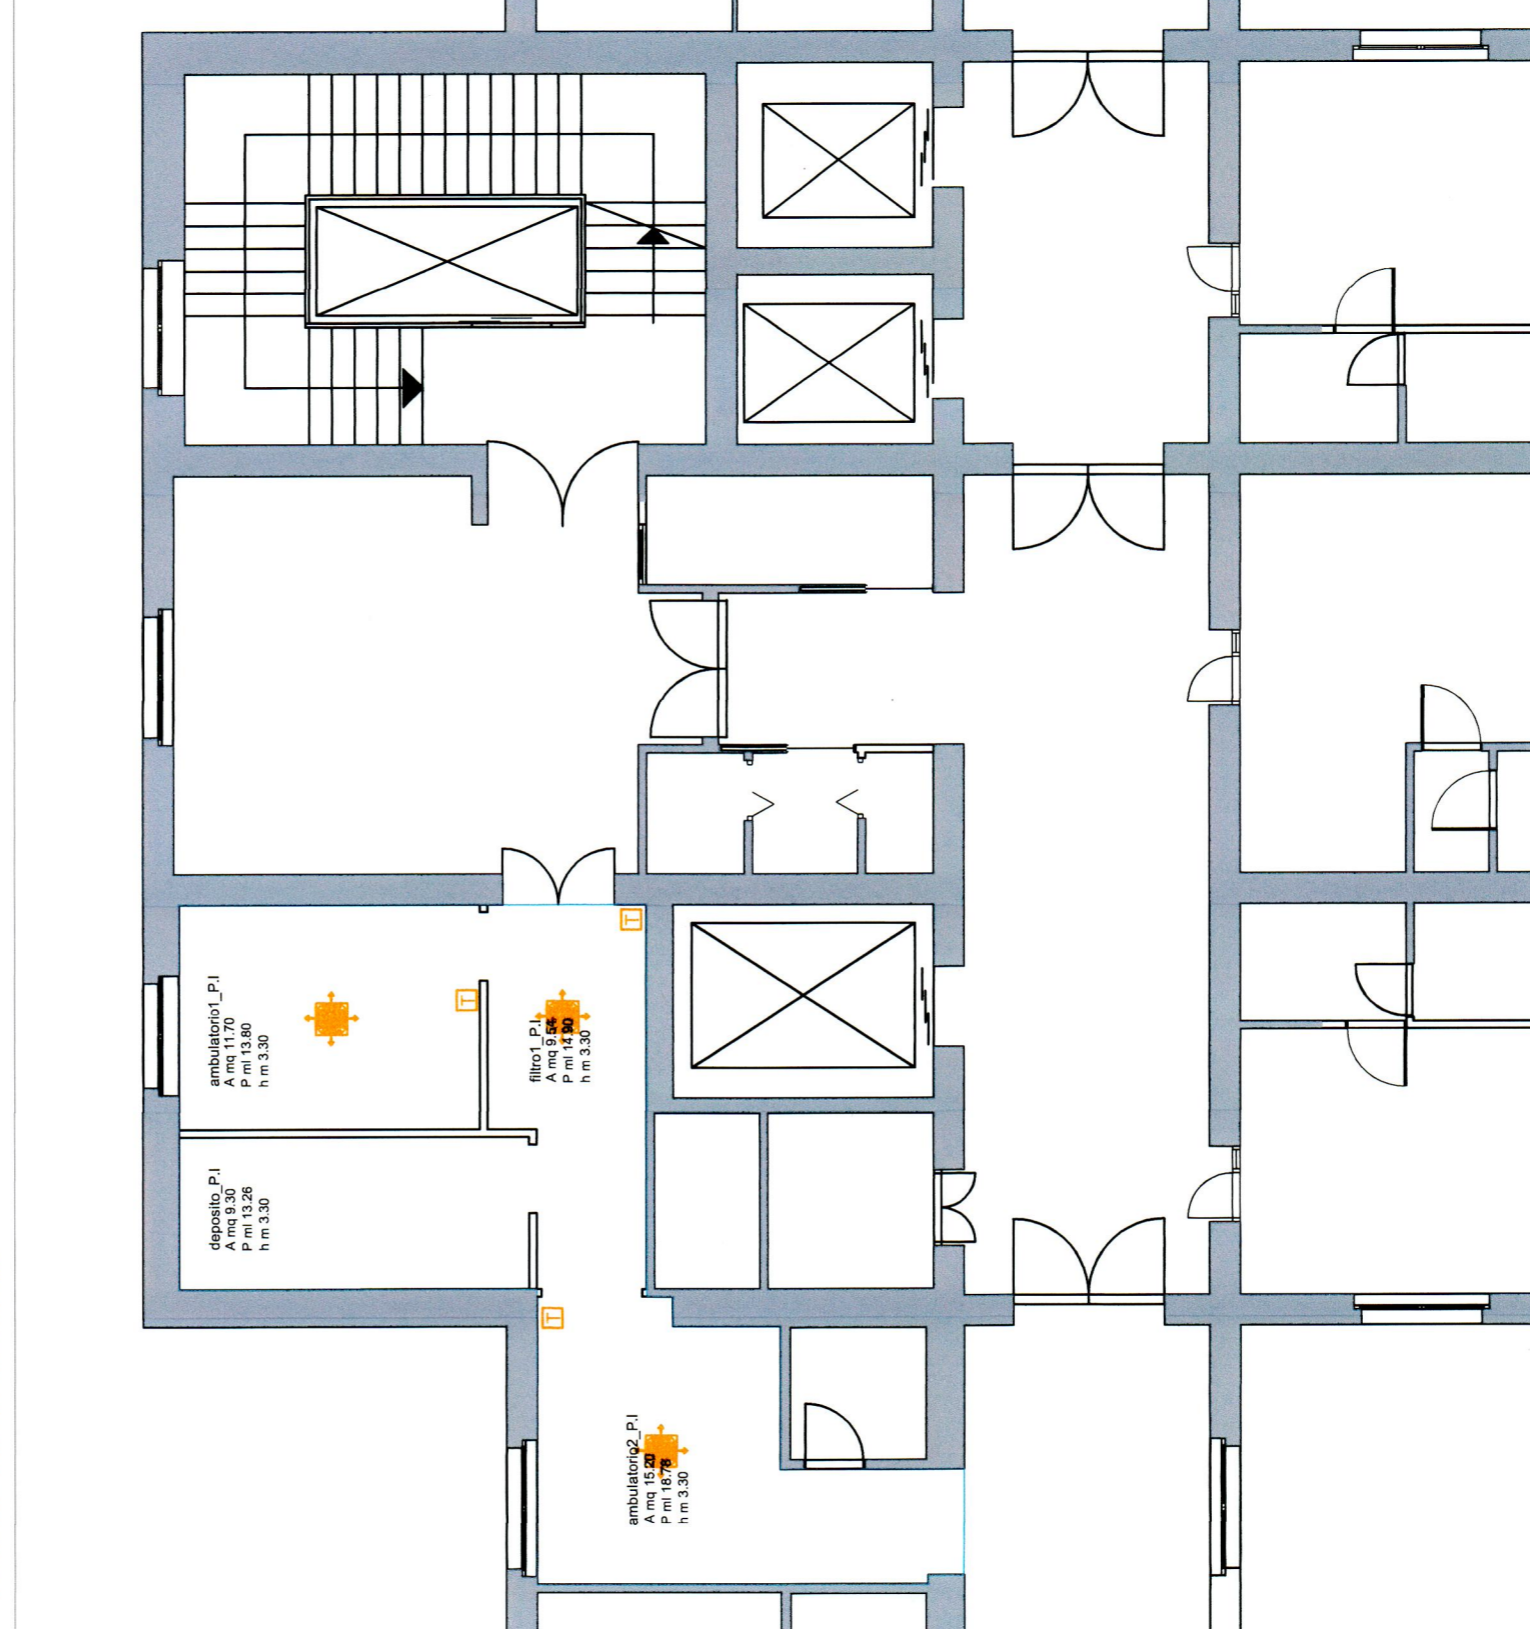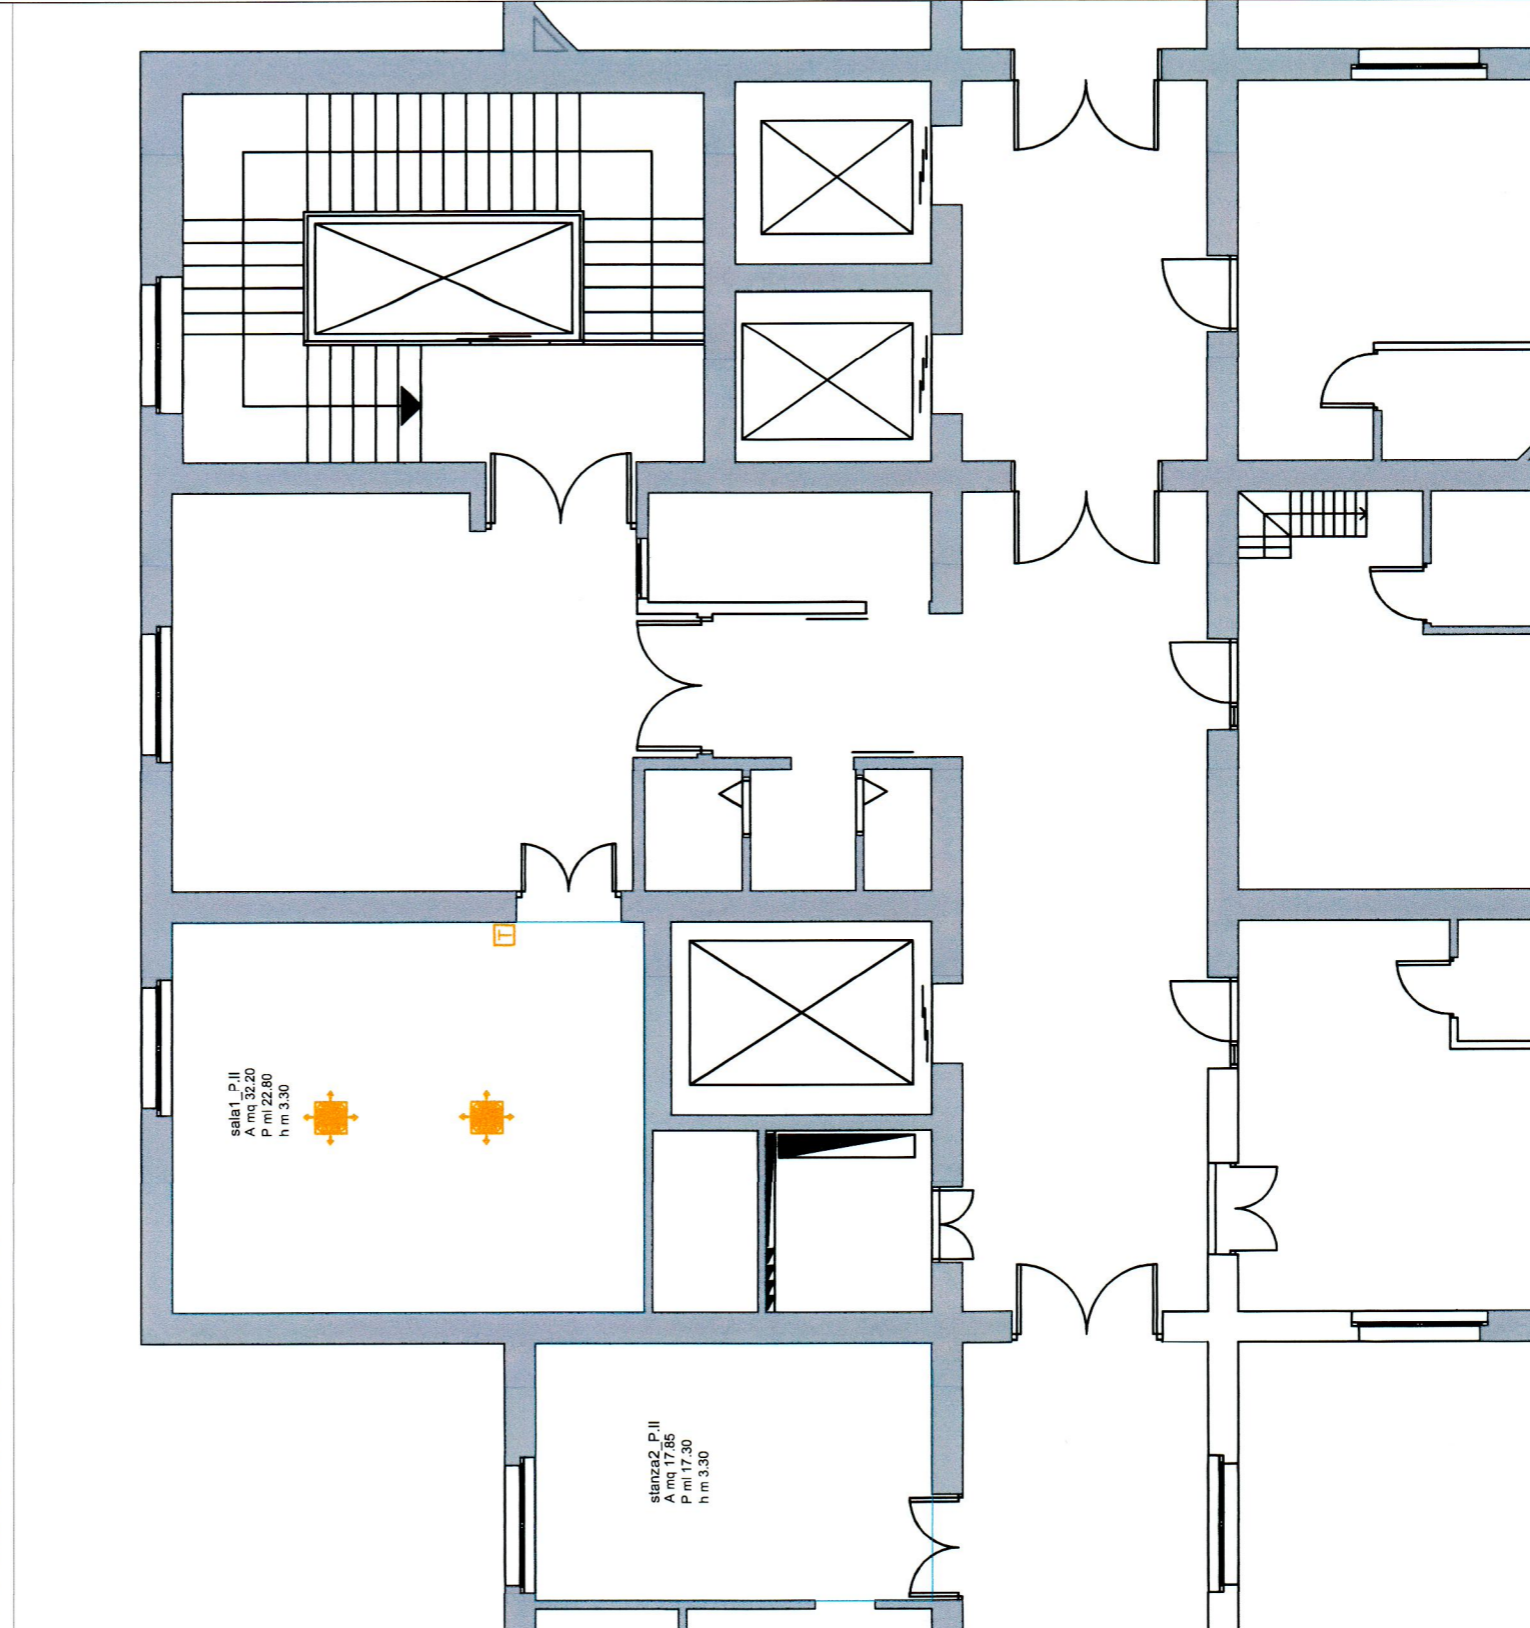



**AZIENDA DI RILIEVO NAZIONALE E DI ALTA SPECIALIZZAZIONE**  
"CIVICO - DI CRISTINA - BENFRATELLI"  
PALERMO

**OGGETTO:** Lavori per la realizzazione di un Centro di Riferimento per la diagnosi e cura dell'Endometriosi presso U.O.C. Ostetricia e Ginecologia in applicazione alla legge regionale del 28 dicembre 2019, n. 27, attraverso l'implementazione del PDTA e della rete regionale, presso piano rialzato del Padiglione 3 del P.O. Civico

**U.O.C. GESTIONE TECNICA**  
Direttore F.F.  
Ing. Ernesto Basiglio

**U.O.S. Lavori Pubblici**  
Diligente Tecnico  
Arch. Vincenzo Campo

**TRU.P.**  
Arch. Vincenzo Agnino

Progettazione Architettonica  
Direzione Lavori  
Arch. Via Giostra  
**DeGisi**  
Progettazione Impianti  
Ing. Ernesto Basiglio

COMMITTENTE  
ARNAS - AZIENDA DI RILIEVO NAZIONALE AD ALTA SPECIALIZZAZIONE  
"CIVICO - DI CRISTINA - BENFRATELLI"  
Il Commissario Straordinario  
Dot. Roberto Colletti

**PROGETTO ESECUTIVO**  
(Art.28 D.Lgs. 50/2016)

Elaborato: Progetto impianti ventilconvettori  
data: maggio 2023

aggiornamento:

IM.02  
scala 1:100