




Civico Di Cristina Benfratelli
Azienda di Rilievo Nazionale ad Alta Specializzazione

SERVIZIO SANITARIO NAZIONALE
REGIONE SICILIANA

**AZIENDA OSPEDALIERA DI RILIEVO NAZIONALE
E DI ALTA SPECIALIZZAZIONE
" CIVICO - DI CRISTINA - BENFRATELLI "
PALERMO**

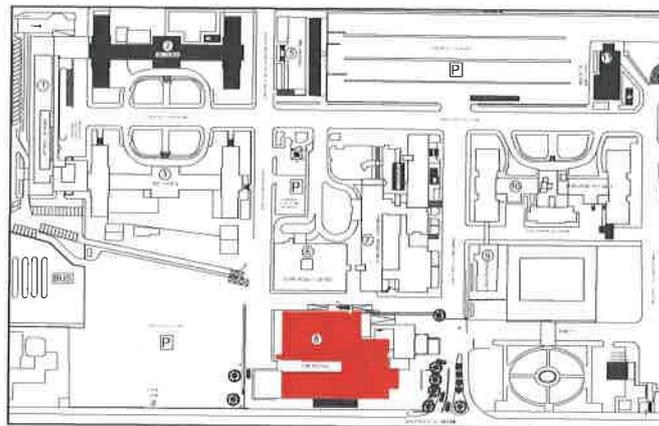

Lavori di adeguamento dei locali posti al piano secondo del padiglione emergenze da destinare a Core-Lab presso l'azienda Arnas Civico Benfratelli e Di Cristina di Palermo

Padiglione 8 - Laboratorio Analisi - U.O.C. Patologia Clinica

PROGETTO PRELIMINARE

Elaborato:

Studio di Fattibilità

Plan_piano 2 stato di fatto

Scala:

1:100

**U.O.C. Gestione Tecnica
Progettista:**

Arch. Francesco Bono

Il Direttore F.F. U.O.C. Gestione Tecnica:

Ing. Ernesto Basilico

Il Direttore U.O.C. Patologia Clinica :

Dott. Tommaso Silvano Aronica

Marzo 2023

