Civico Di Cristina Benfratelli
Azienda di Rilievo Nazionale ad Alta Specializzazione

SERVIZIO SANITARIO NAZIONALE
REGIONE SICILIANA

AZIENDA OSPEDALIERA DI RILIEVO NAZIONALE
E DI ALTA SPECIALIZZAZIONE
" CIVICO - DI CRISTINA - BENFRATELLI "
PALERMO

REGIONE SICILIANA

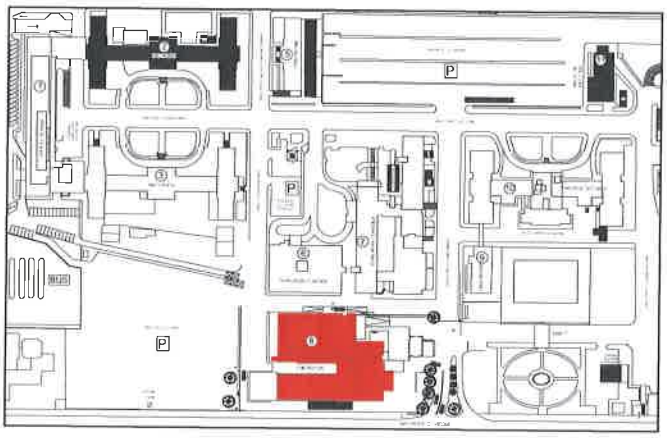

Lavori di adeguamento dei locali posti al piano secondo del padiglione emergenze da destinare a Core-Lab presso l'azienda Arnas Civico Benfratelli e Di Cristina di Palermo

Padiglione 8 - Laboratorio Analisi - U.O.C. Patologia Clinica

PROGETTO PRELIMINARE

Elaborato:

Studio di Fattibilità

Plan_piano 2_stato di progetto

Scala:

1:100

U.O.C. Gestione Tecnica
Progettista:

Arch. Francesco Bono

Il Direttore F.F. U.O.C. Gestione Tecnica:

Ing. Ernesto Basilico

Il Direttore U.O.C. Patologia Clinica :

Dott. Tommaso Silvano Aronica

Marzo 2023

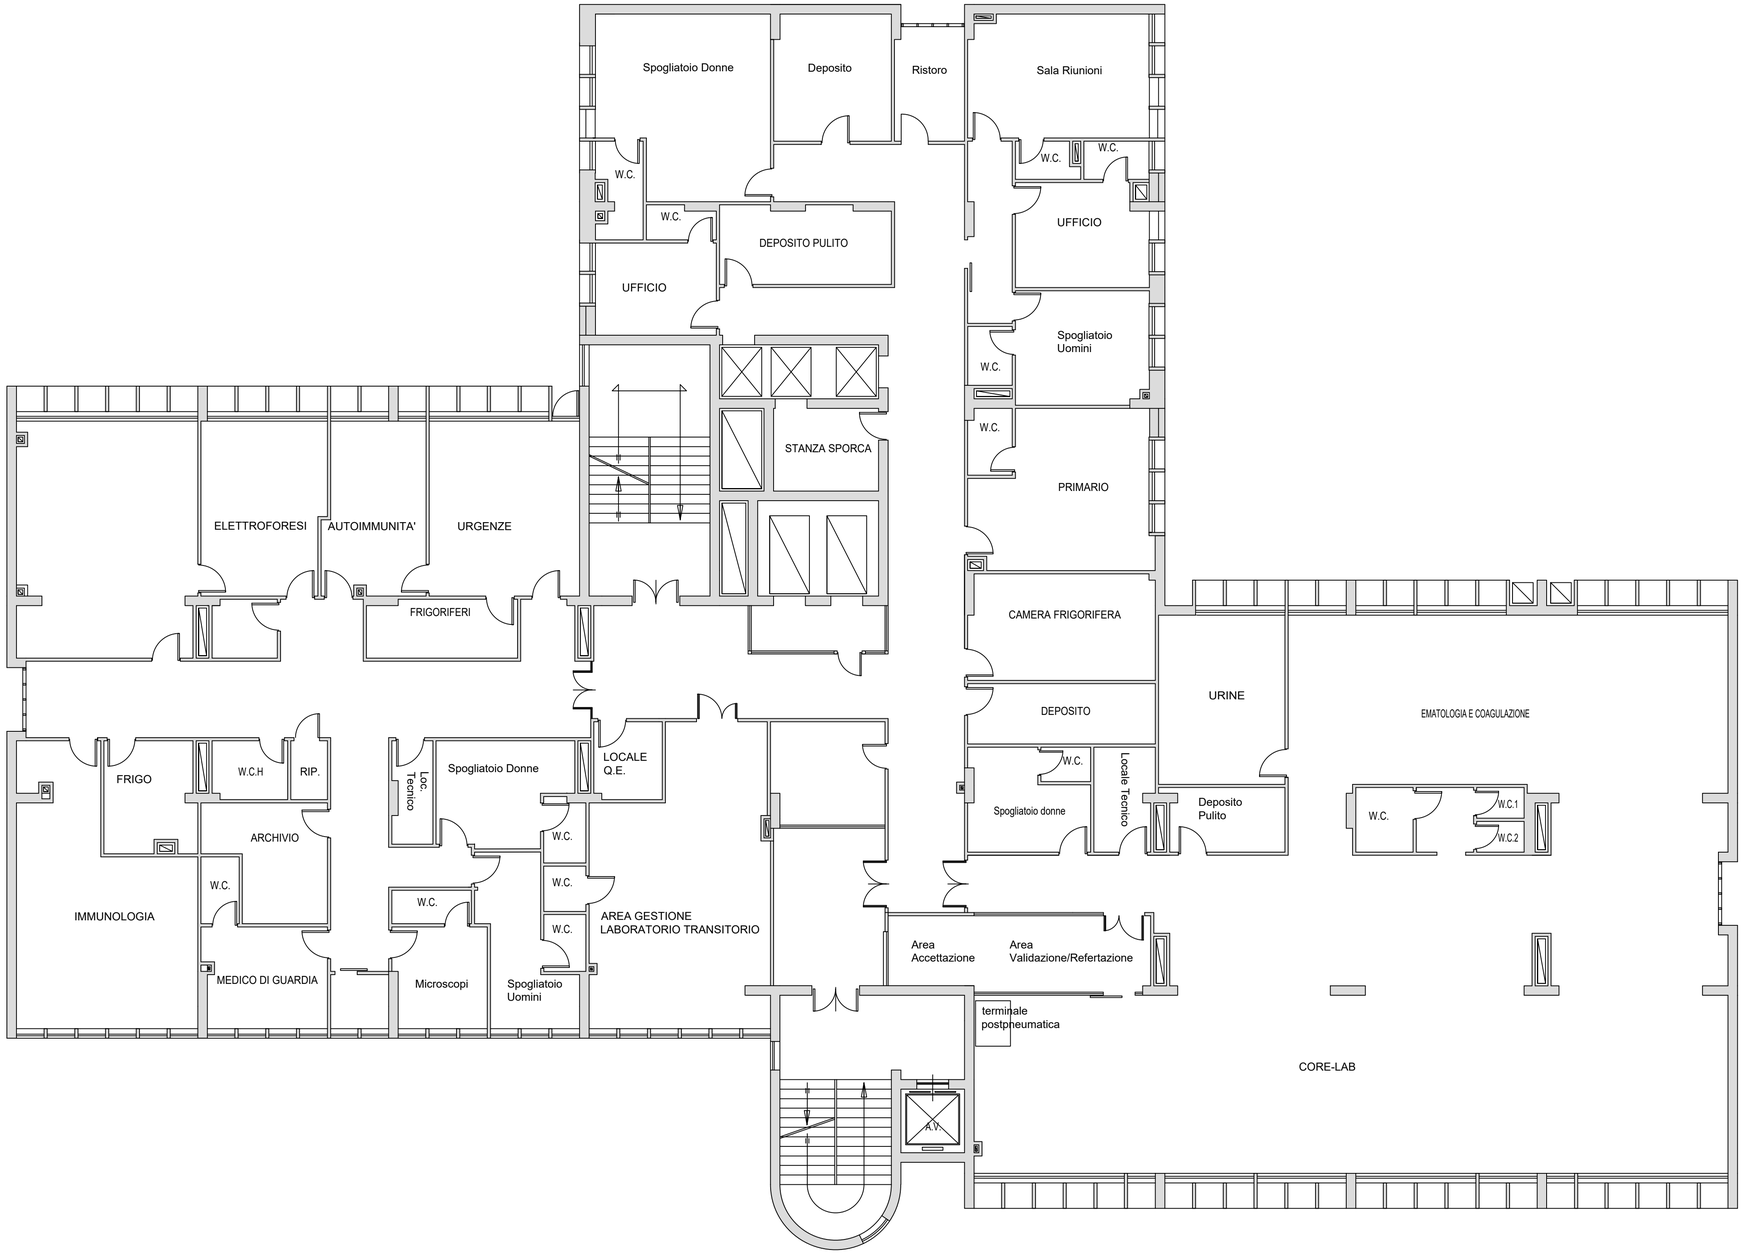
Spogliatoio Donne
Deposito
Ristoro
Sala Riunioni
W.C.
W.C.
W.C.
W.C.
UFFICIO
DEPOSITO PULITO
UFFICIO
Spogliatoio
Uomini
W.C.
STANZA SPORCA
W.C.
PRIMARIO
ELETTROFORESI
AUTOIMMUNITA'
URGENZE
CAMERA FRIGORIFERA
FRIGORIFERI
URINE
DEPOSITO
EMATOLOGIA E COAGULAZIONE
FRIGO
W.C.H
RIP.
Loc. Tecnico
Spogliatoio Donne
LOCALE
Q.E.
W.C.
Spogliatoio donne
Locale Tecnico
Deposito
Pulito
W.C.
W.C.1
W.C.2
ARCHIVIO
W.C.
W.C.
W.C.
W.C.
IMMUNOLOGIA
AREA GESTIONE
LABORATORIO TRANSITORIO
Area
Accettazione
Area
Validazione/Refertazione
MEDICO DI GUARDIA
Microscopi
Spogliatoio
Uomini
terminale
postpneumatica
CORE-LAB
A.V.