


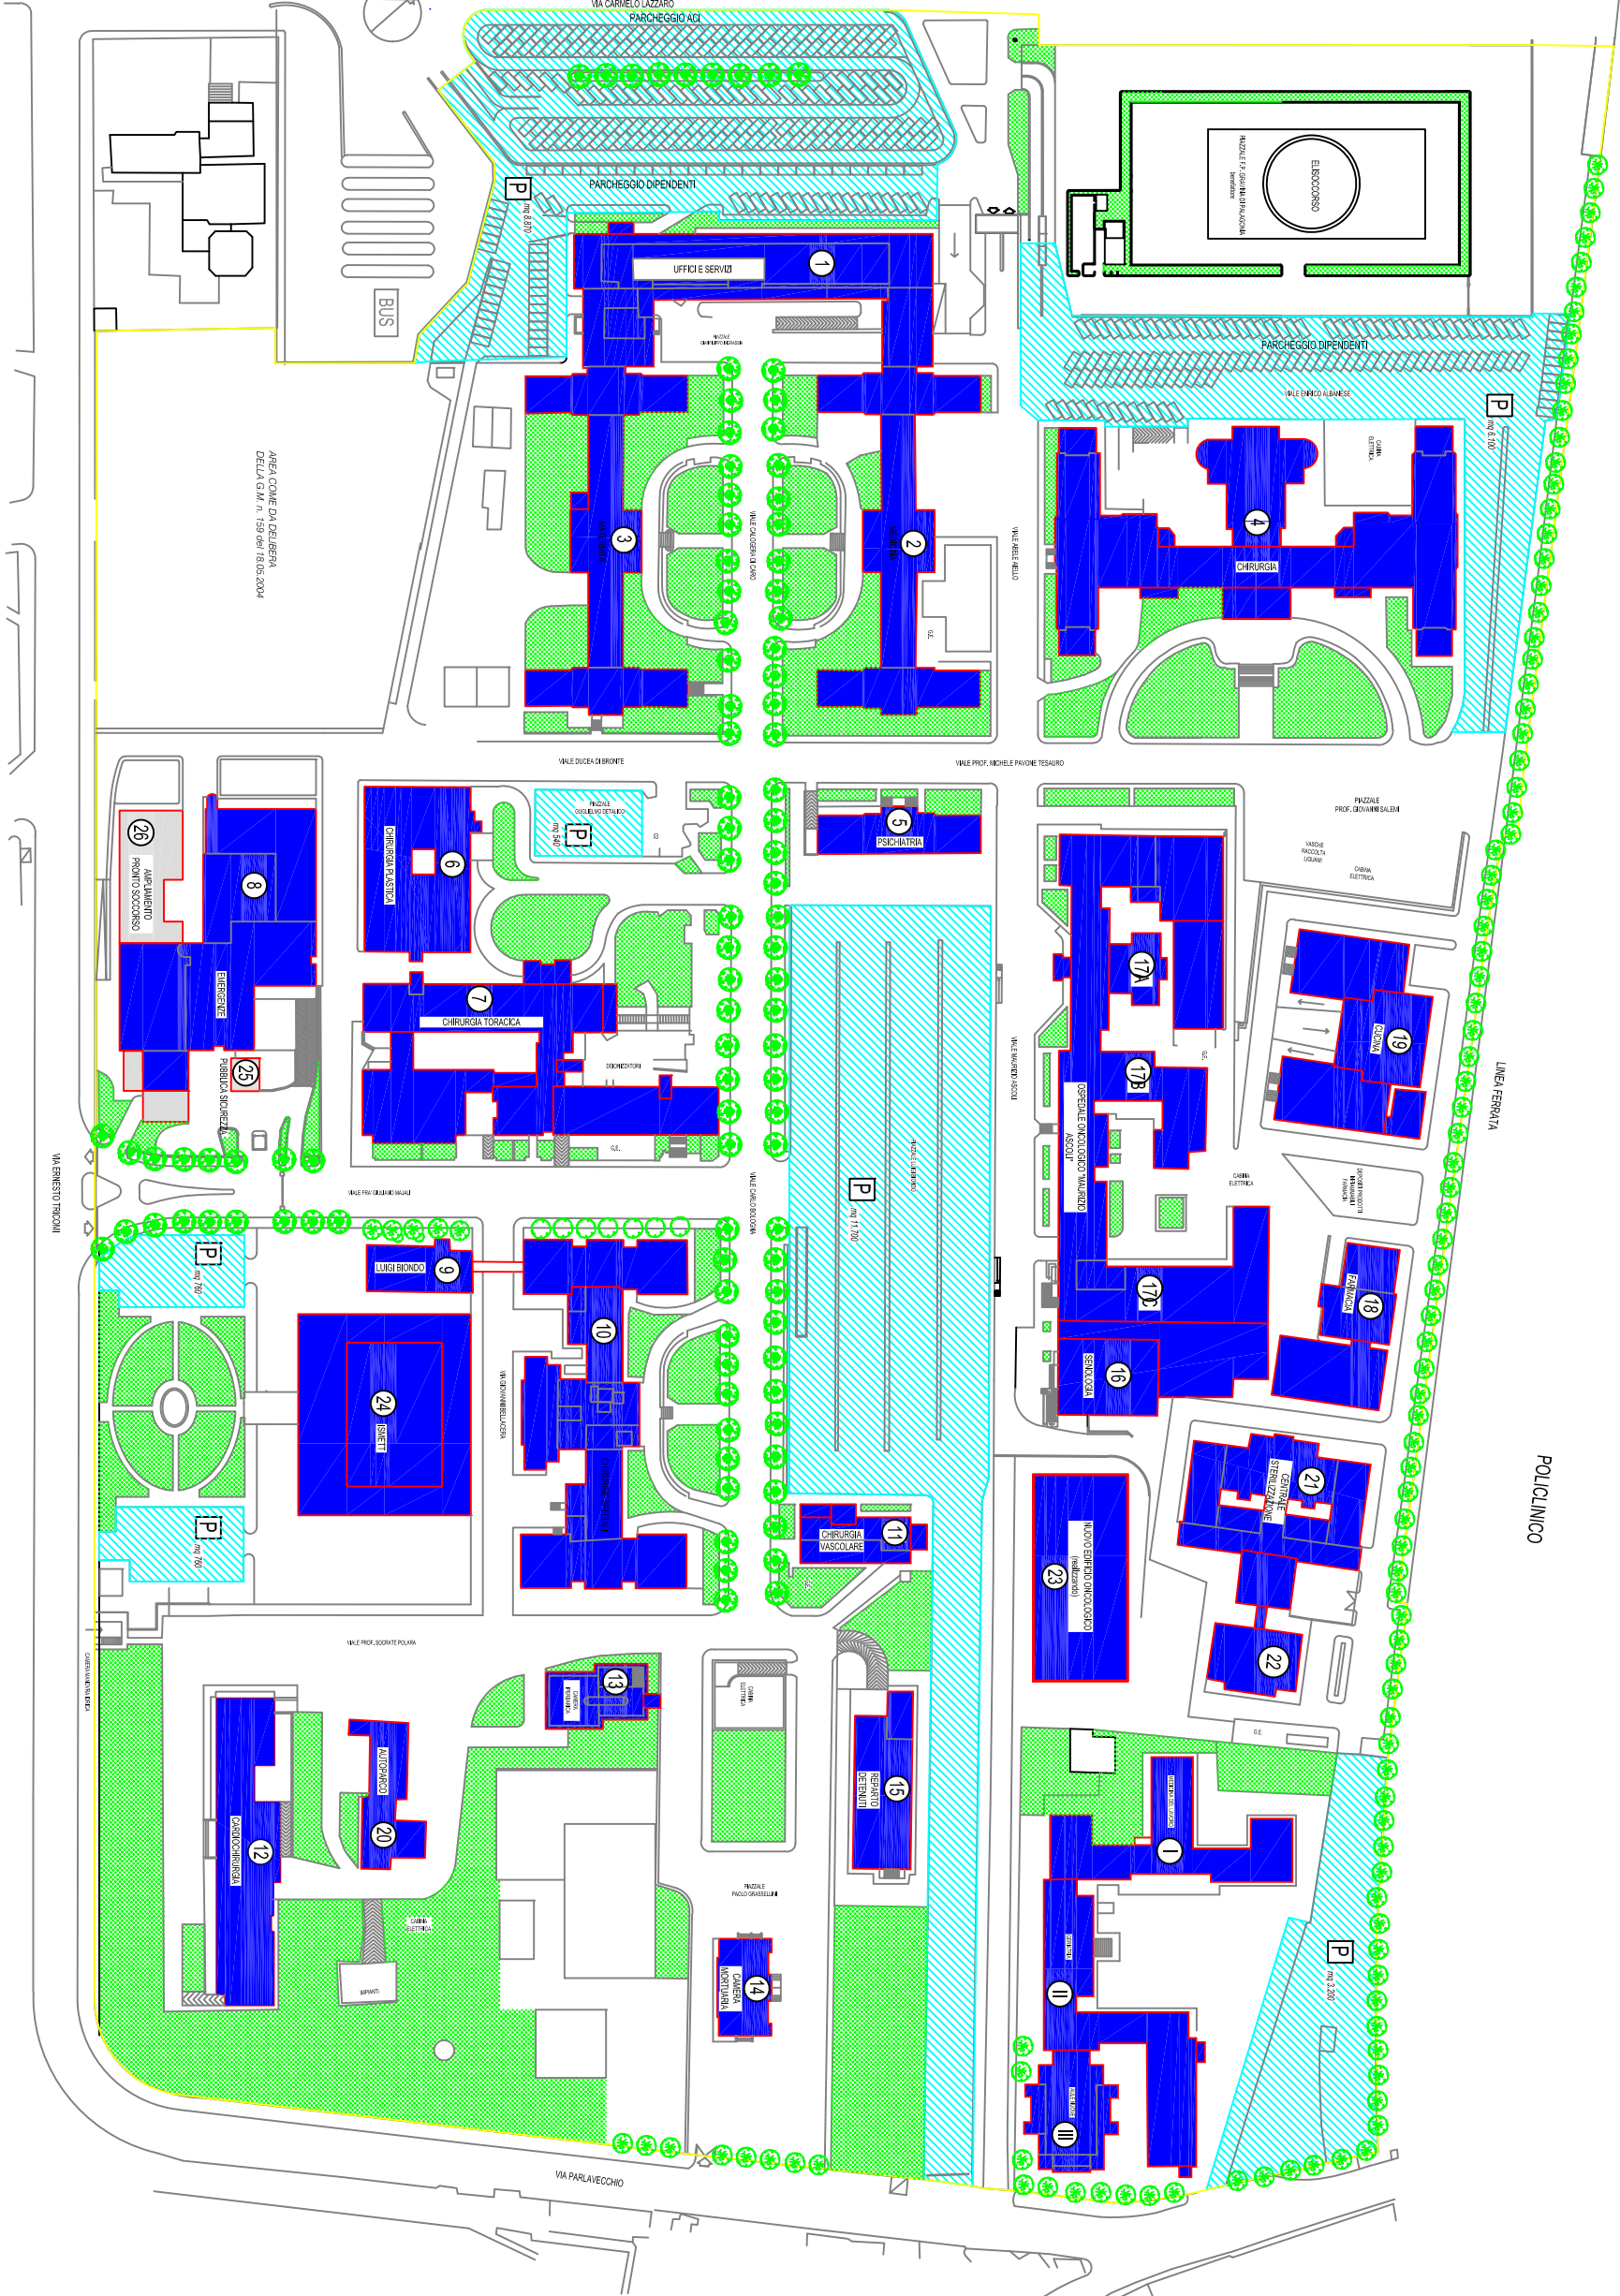

VOLUME E SUPERFICIE				
AREA OSPEDALIERA ARIANAS CIVICO - DIOCESINIANA - BERNARDINI				
N.	PATOLOGIA	SUPERFICIE mq. lorda	H media	VOLUME mc.
1	UFFICI E SERVIZI	2.130	14,9	31.800
2	MEDICINA	1.876	16,3	30.600
3	MATERNA	1.857	15,3	28.400
4	CHIRURGIA GENERALE	3.400	25,3	85.900
5	PSICHIATRIA	491	6,9	3.390
6	CHIRURGIA PLASTICA	1.338	13,7	18.300
7	CHIRURGIA TORACICA	2.335	9,3	21.800
8	PAZIENZA DELLE EMERGENZE	2.377	14,4	34.200
9	PAZIENZA DELLE EMERGENZE	401	8	3.200
10	PAZIENZA DELLE EMERGENZE	2.670	15,5	41.500
11	CHIRURGIA VASCOLARE	415	10,8	4.500
12	CARDIOCHIRURGIA	748	10,8	8.100
13	CAMERA PERIURARIA	330	3,9	1.300
14	CAMERA MORTUARIA	362	6,1	2.200
15	REPARTO SPECIALE	721	9,6	7.000
16	SEMOLOGIA	509	12	6.100
17A	OSPEDALE ONCOLOGICO M. ASSOLUT	1.401	17,4	24.380
17B	OSPEDALE ONCOLOGICO M. ASSOLUT	1.159	17,4	20.180
17C	OSPEDALE ONCOLOGICO M. ASSOLUT	1.080	10,8	11.640
18	FARMACIA	900	5	4.500
19	COLONIA	1.476	8,7	12.800
20	AUTOPARCO	484	3,5	1.700
21-22	CENTRO DI STERILIZZAZIONE	2.300	5,6	12.960
23	NUOVO CENTRO ONCOLOGICO (realizzandosi)	1.479	26,8	39.600
24	CENTRO TRAPIANTI ISOLETTI	2.602	20,2	52.600
25	NUOVO POSTO DI POLICIA	73	4	292
26	AMPLIAMENTO PRONTO SOCCORSO	760	4,6	3.515
AREA OSPEDALIERA POLICLINICO				
I	MEDICINA DEL LAVORO	1.078	7	7.540
II	GERIATRIA	1.310	12	15.720
III	AULE INDOVE	640	18	11.520
TOTALE SUPERFICIE COPERTA		39.346		
TOTALE COPERTURA				558.447

SUPERFICIE LOTTO (Residente in area omogenea E2)
213.100 mq
DEBITA 118.840 mq
INDICE DI COPERTURA 55,30
SUPERFICIE UTILE 118.840 mq
SUPERFICIE PARCHEGGI 97.550 mq
SUPERFICIE MINIMA DI PARCHEGGI PREVISTA DAL R.E. 22.570 mq
al 30, comma 16 per aree sanitarie (25 mq per ogni mq di S.U.)
SUPERFICIE AREE VERDI ESISTENTI 30.144 mq
EDIFICI ESISTENTI