



REGIONE SICILIA

Azienda Ospedaliera di Rilievo Nazionale e di Alta Specializzazione

“Civico - Di Cristina - Benfratelli”


Piazza Nicola Leotta, 4

90127 PALERMO

**PROCEDURA APERTA PER L’AFFIDAMENTO IN CONCESSIONE DEL SERVIZIO DI
GESTIONE E MANUTENZIONE DELLE AREE OSPEDALIERE DA DESTINARE A
STALLI DI SOSTA UNITAMENTE AL SERVIZIO DI RIMOZIONE VEICOLI,
ALL'INTERNO DELLE AREE DELL'A.R.N.A.S. CIVICO – DI CRISTINA -
BENFRATELLI**

PLANIMETRIE E PARTICOLARI COSTRUTTIVI

Regimazione acque piovane

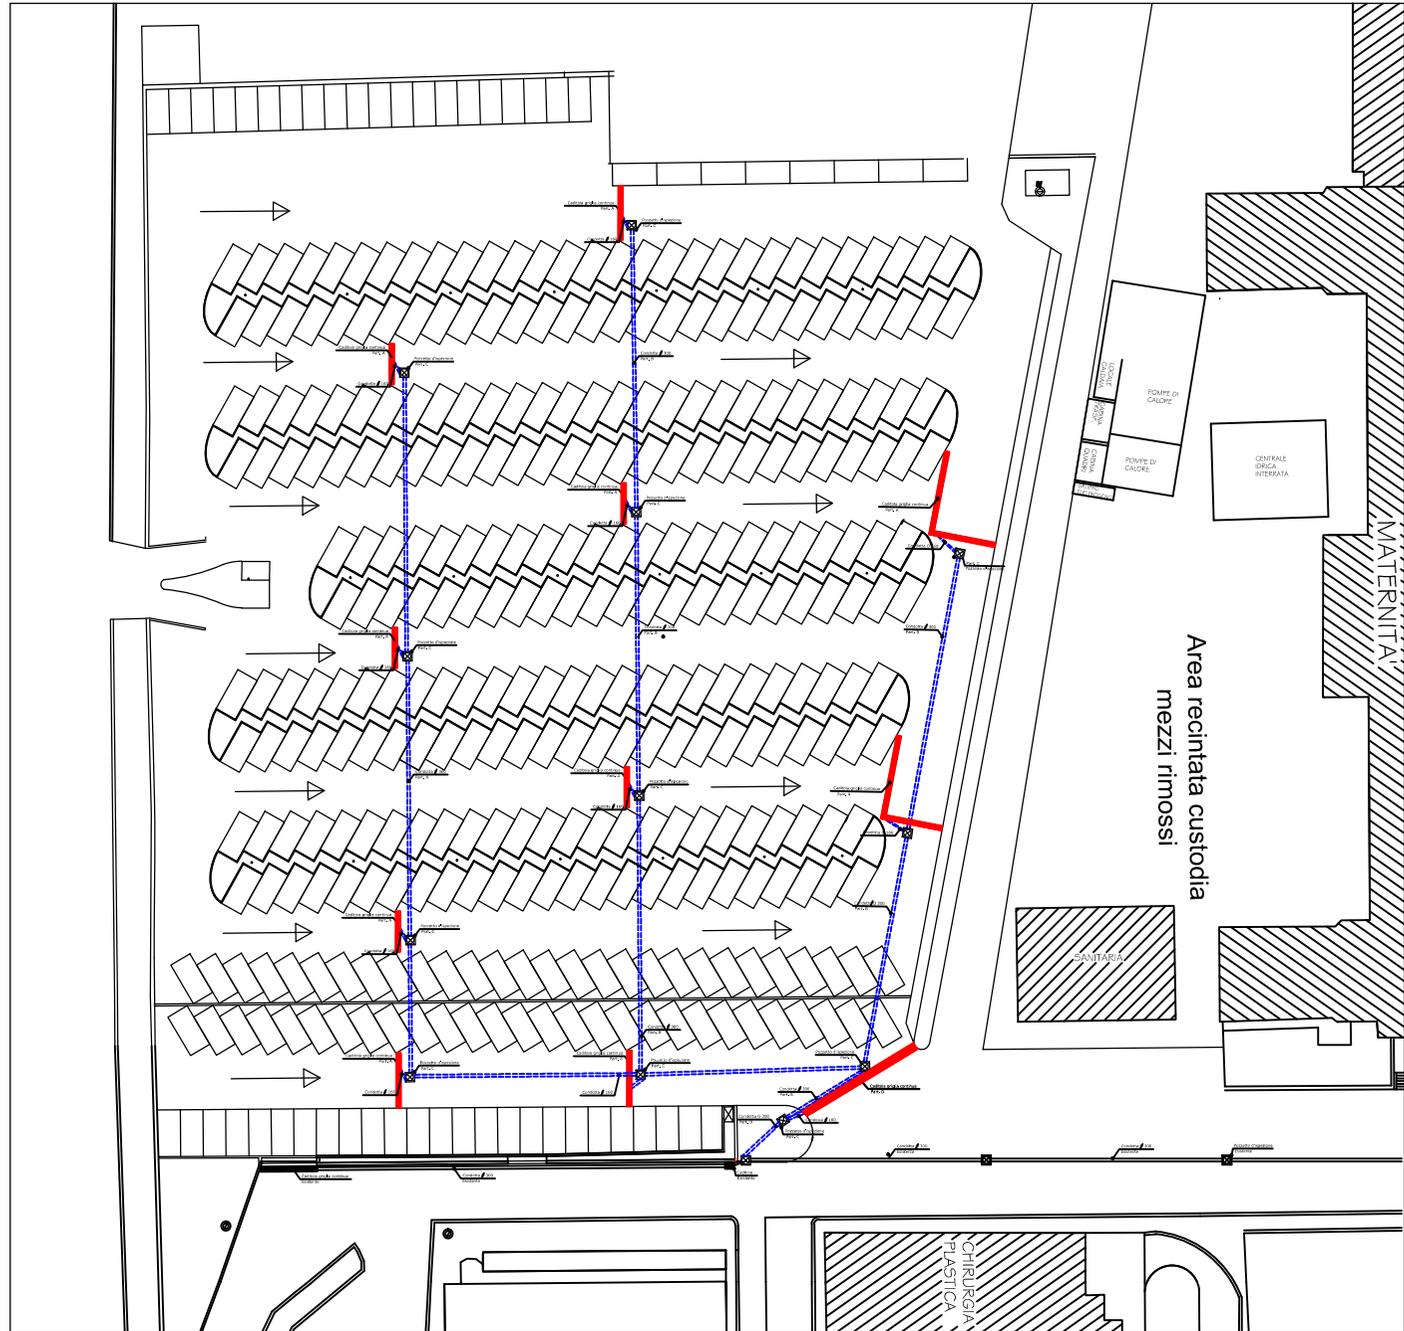

Area recintata custodia
mezzi rimossi

MATERINITA


CHIRURGIA
PLASTICA

BANTARIA


POMPE DI CARICO

CENTRALE
IDRICA
INTERRATA


scala 1:200

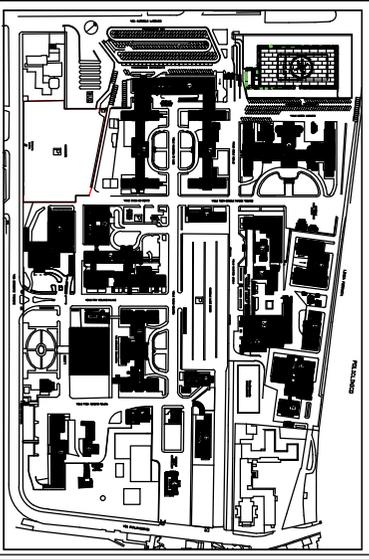


Illuminazione Parcheggio

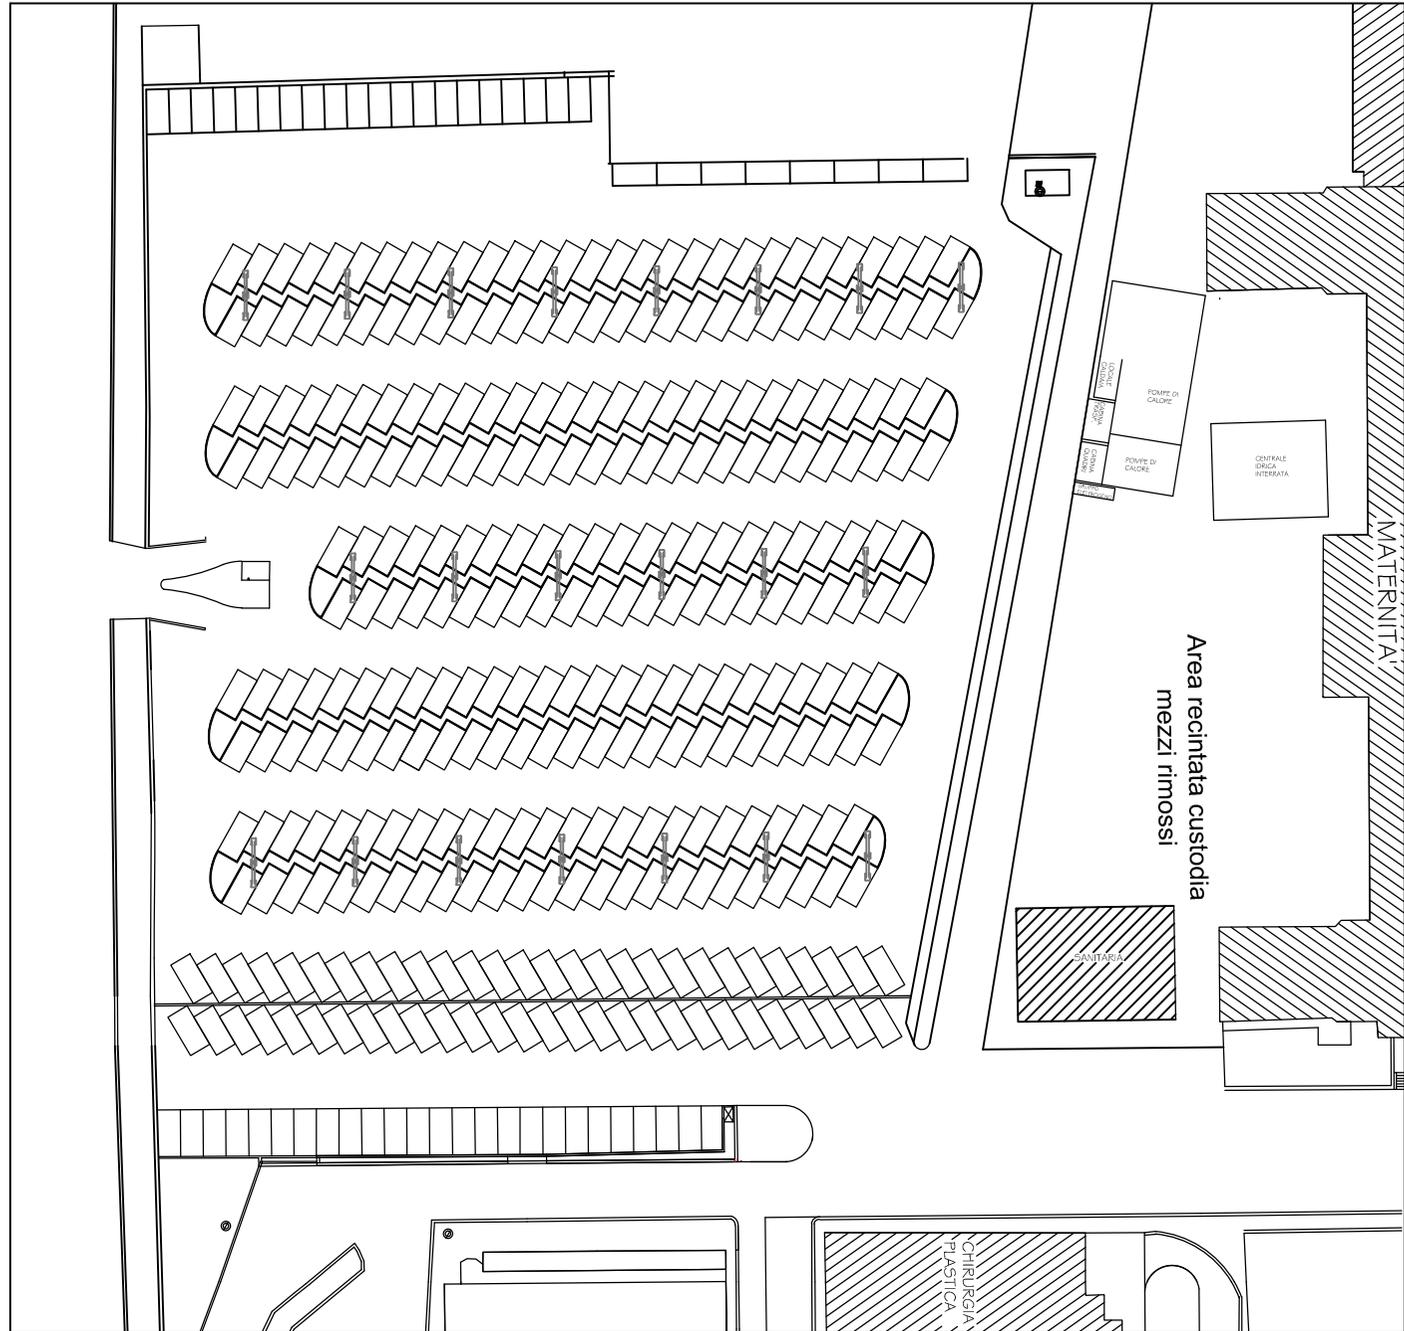


scala 1:200

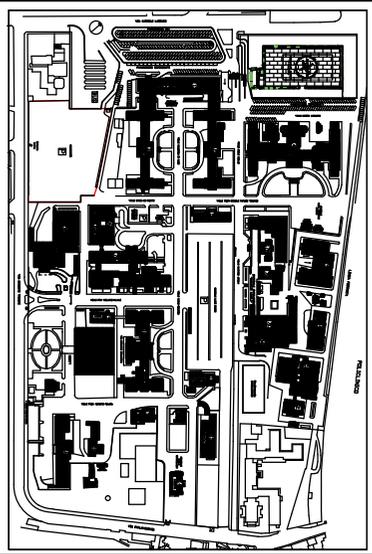

Caditoia stradale con griglia continua


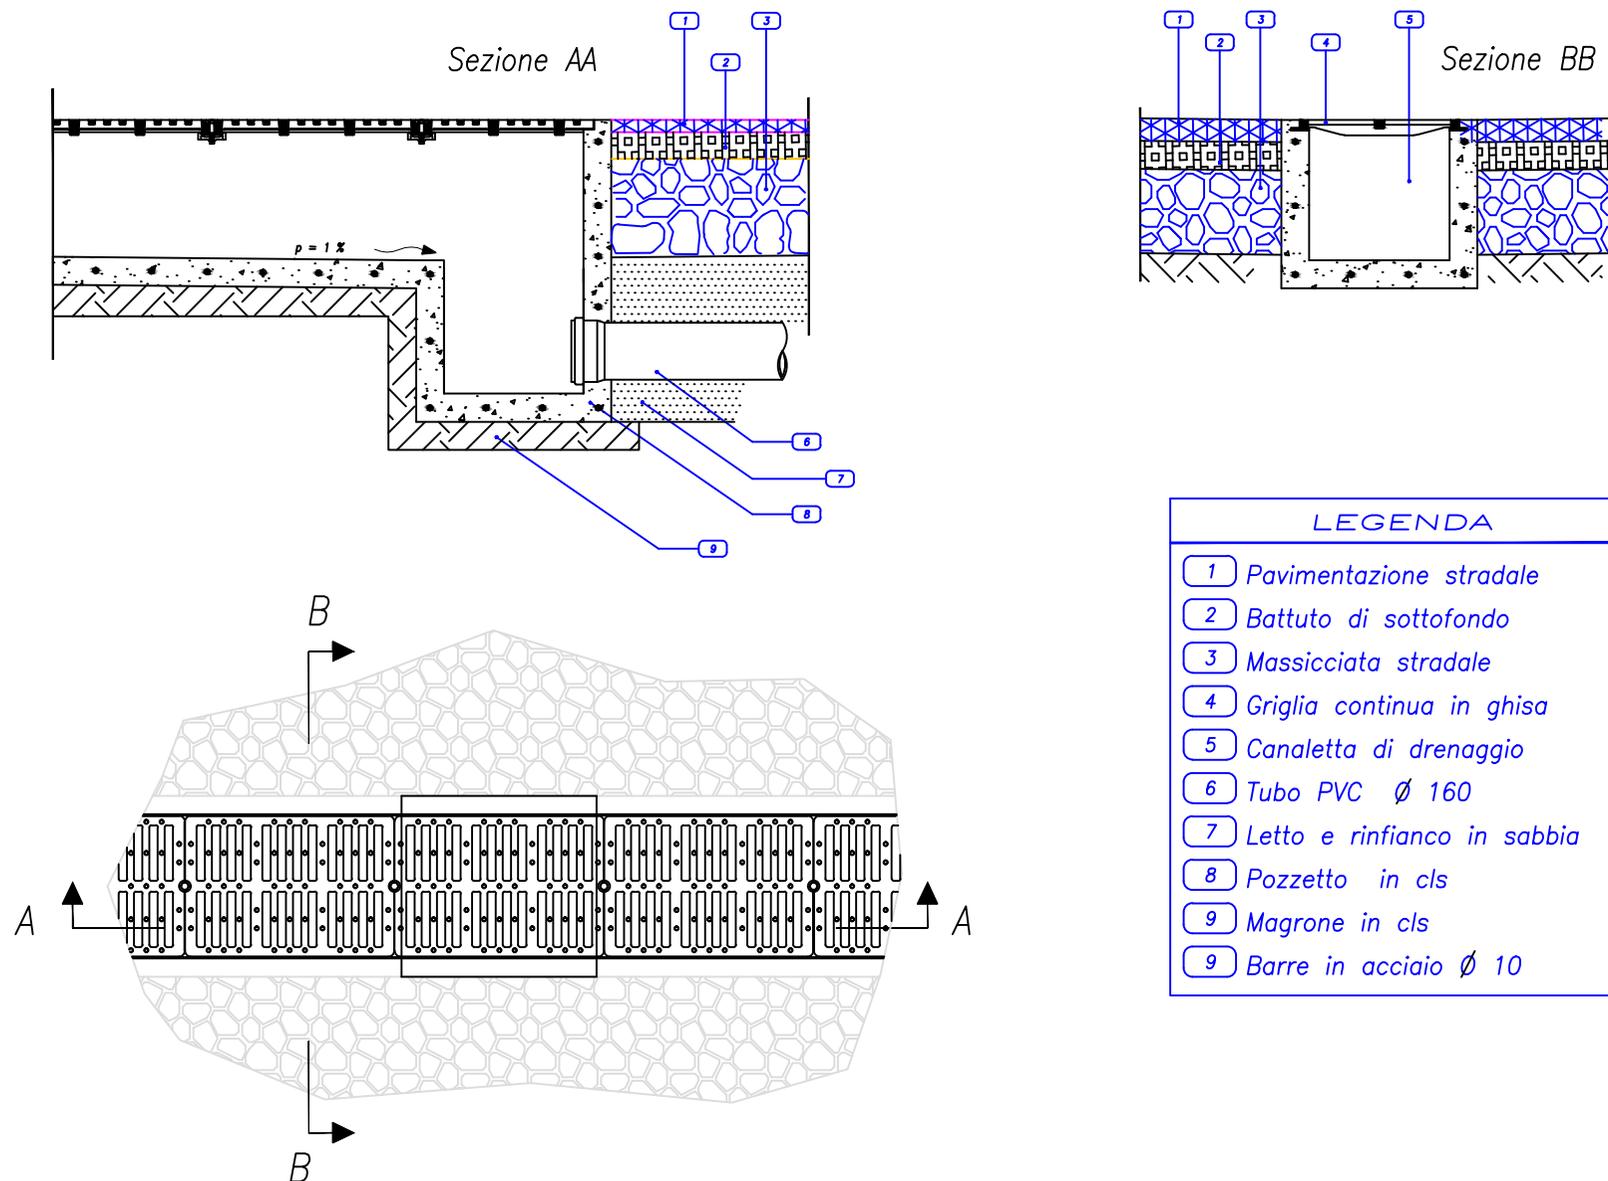


Sezione stradale con condotta di scarico

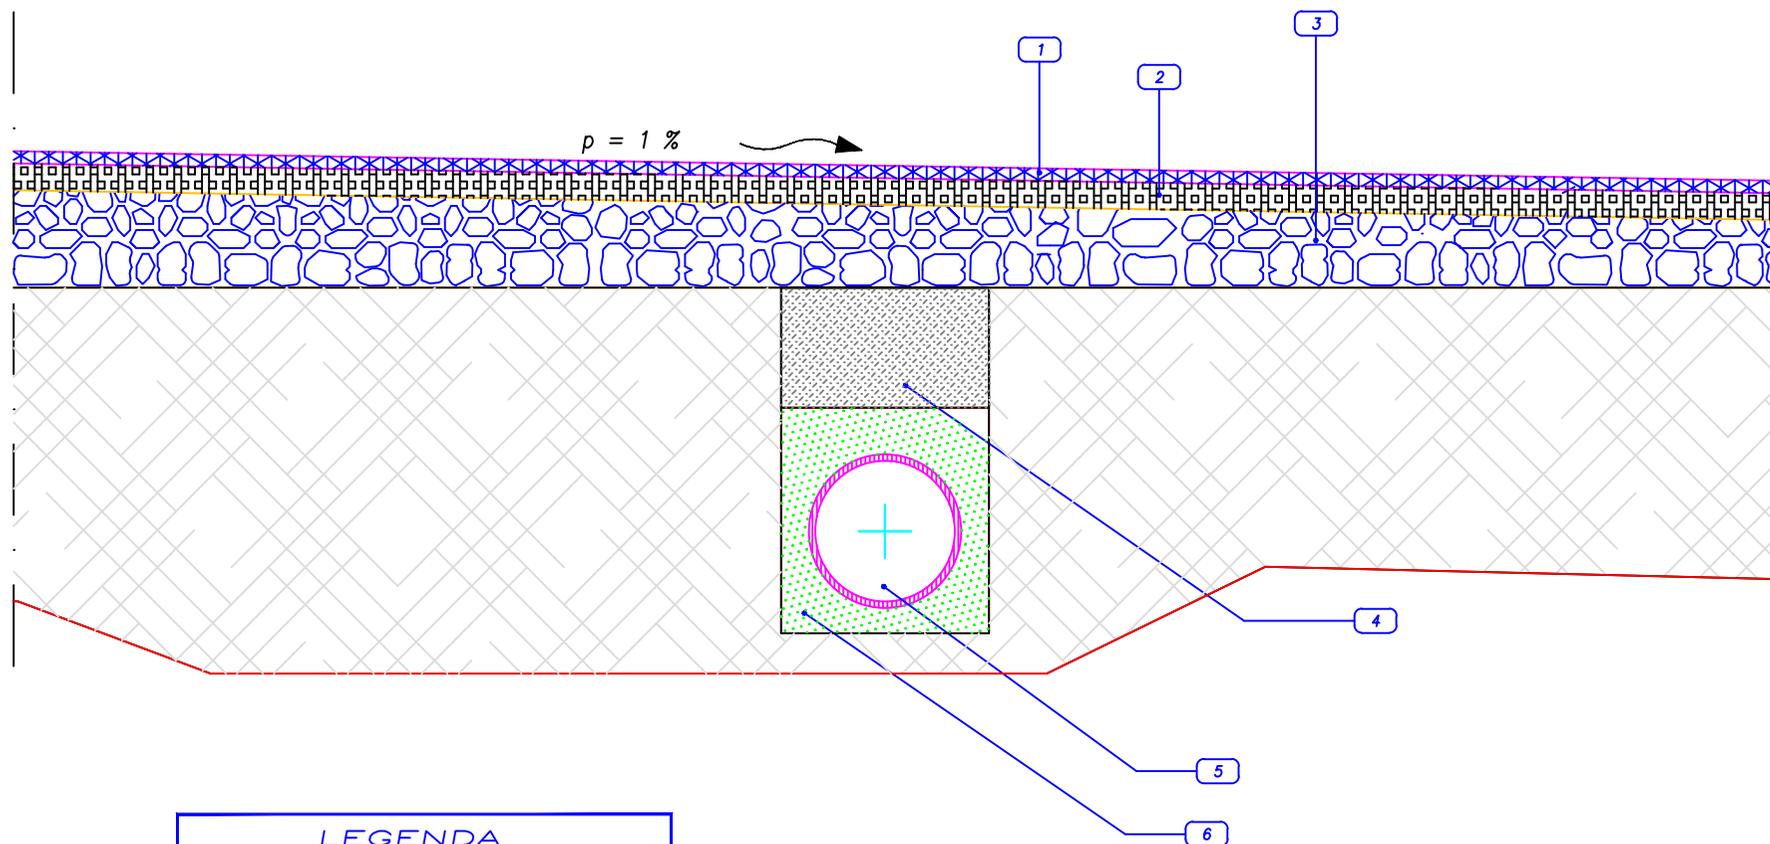


Pozzetti prefabbricati in cemento

SEZ. AA

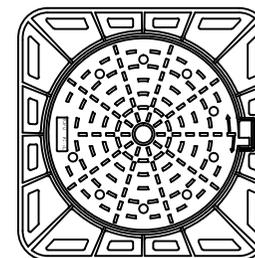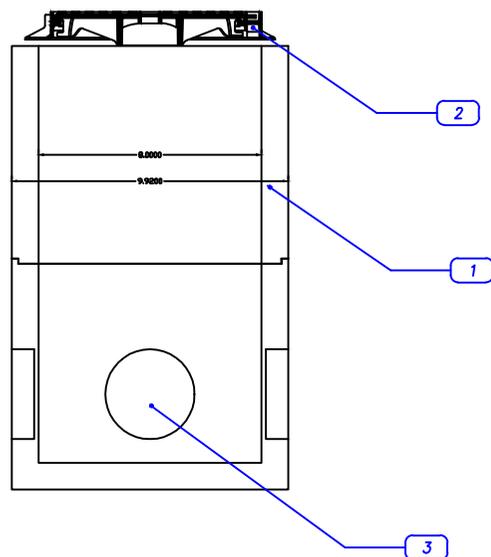

Luce Ø 400

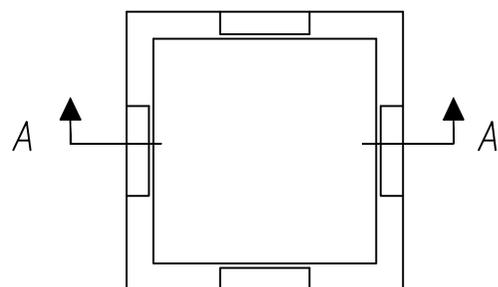

LEGENDA

- 1 Pozzetto prefabbricato in cemento 100x100
- 2 Chiusino in ghisa sferoidale
- 3 Condotta di scarico Ø 300