

REGIONE SICILIANA
COMUNE DI PALERMO
AZIENDA OSPEDALIERA DI RILIEVO NAZIONALE E DI ALTA SPECIALIZZAZIONE
ARNAS CIVICO DI CRISTINA BENFRATELLI


LAVORI PER LA REALIZZAZIONE DI NUOVI AMBULATORI SITI AL PIANO
TERRA DEL PADIGLIONE BIONDO DEL P.O. G. DI CRISTINA

04

PIANTA STATO DI PROGETTO

Il Progettista
Ing. S. Sapienza

Il R.U.P.

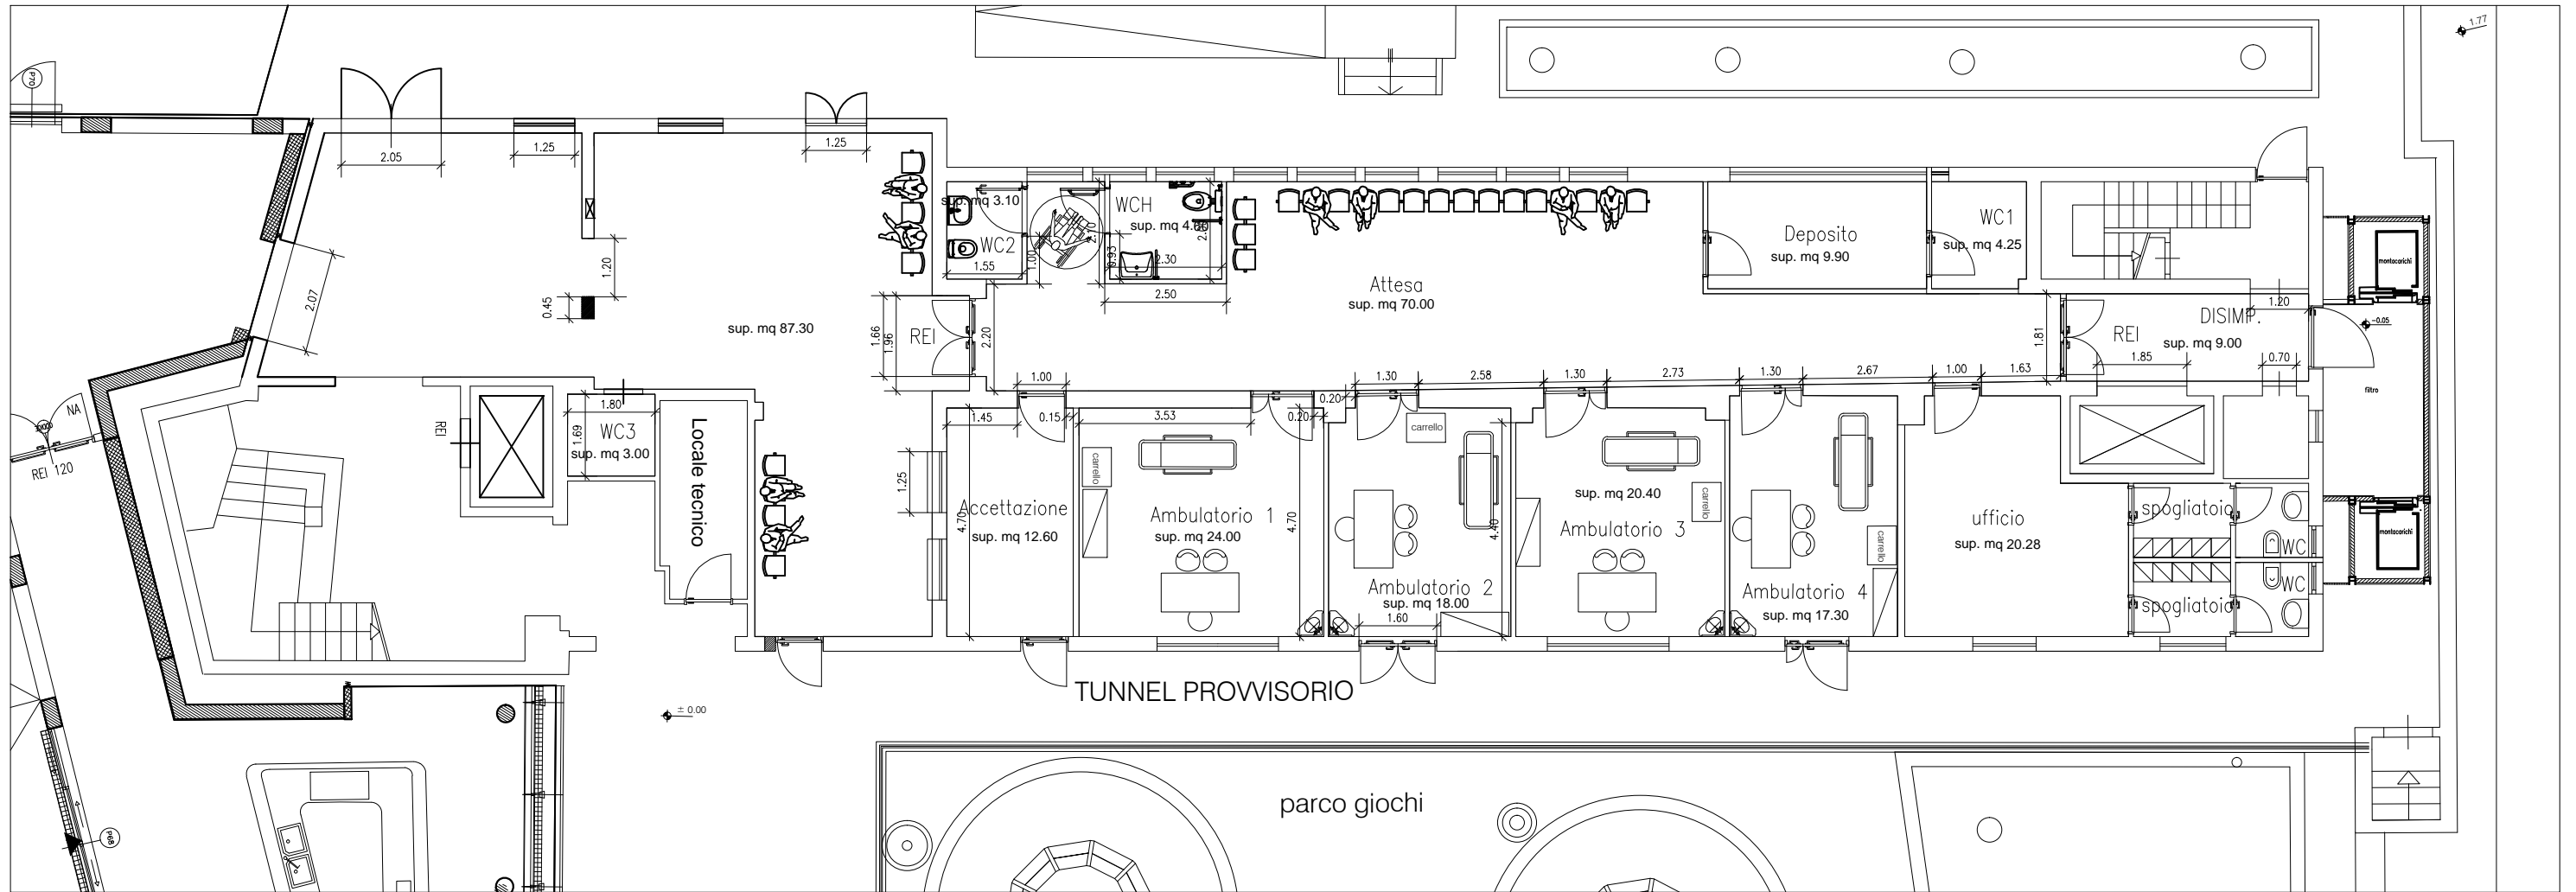

NOME FILE	xxxxxx	OGGETTO:
SCALA	1:100	Lavori per la realizzazione di nuovi ambulatori
DIM. FOGLIO	A3	siti al piano terra del Padiglione Biondo del
REV.	xxxxxx	P.O. G. Di Cristina
DATA	09/2015	OGGETTO:
ELABORAZIONE	Ing. S. Sapienza	Planimetria Progetto
PROGETTISTA	Ing. S. Sapienza	DIRETTORE DEI LAVORI
		R.U.P.