

REGIONE SICILIANA  
COMUNE DI PALERMO  
AZIENDA OSPEDALIERA DI RILIEVO NAZIONALE E DI ALTA SPECIALIZZAZIONE  
ARNAS CIVICO DI CRISTINA BENFRATELLI


LAVORI PER LA REALIZZAZIONE DI NUOVI AMBULATORI SITI AL PIANO  
TERRA DEL PADIGLIONE BIONDO DEL P.O. G. DI CRISTINA

03

PIANTA STATO DI FATTO

Il Progettista  
Ing. S. Sapienza

Il R.U.P.

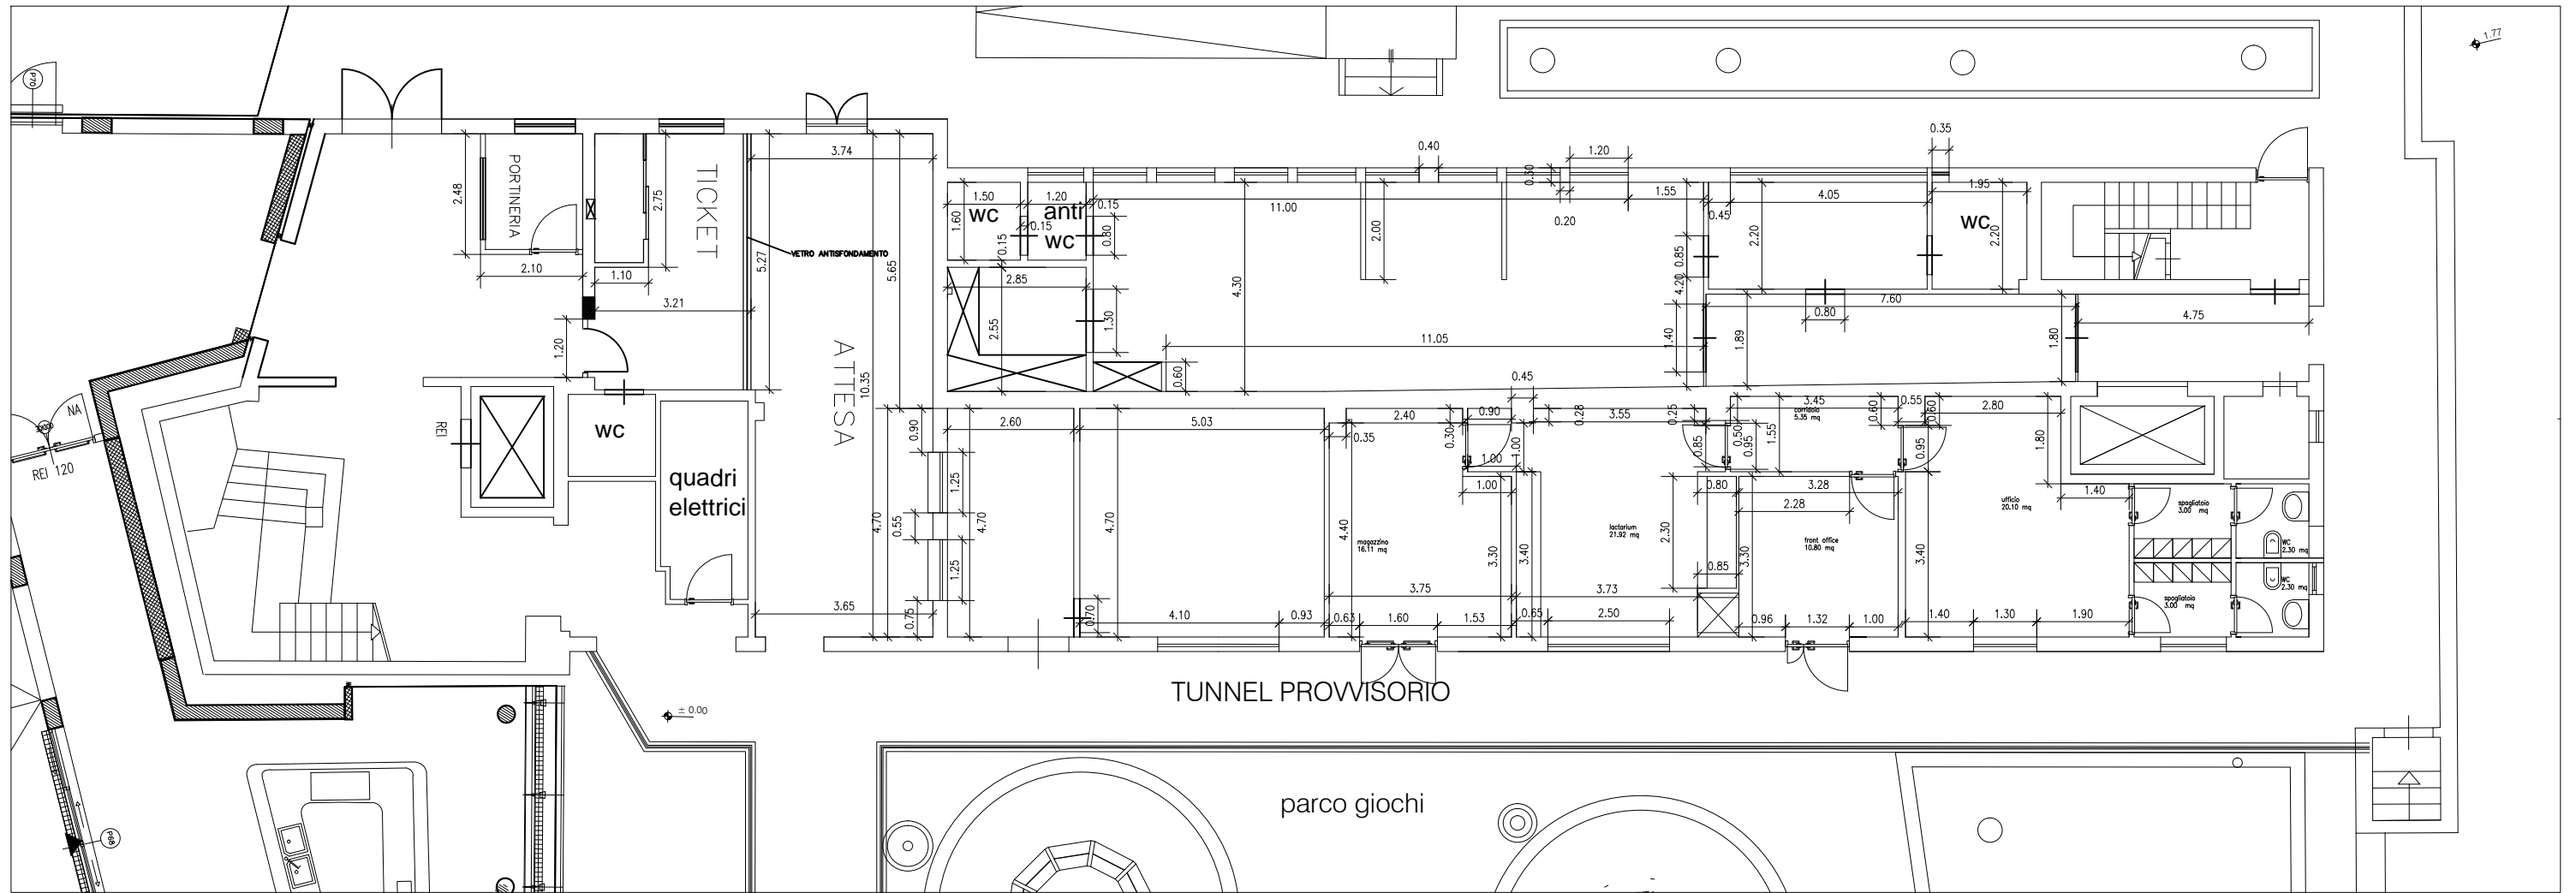

NOME FILE	xxxxxx	OGGETTO:
SCALA	1:100	Lavori per la realizzazione di nuovi ambulatori siti al piano terra del Padiglione Biondo del P.O. G. Di Cristina
DIM. FOGLIO	A3	
REV.	xxxxxx	
DATA	09/2015	OGGETTO:
ELABORAZIONE	Ing. S. Sapienza	Planimetria Stato di Fatto
PROGETTISTA	Ing. S. Sapienza	DIRETTORE DEI LAVORI
		R.U.P.