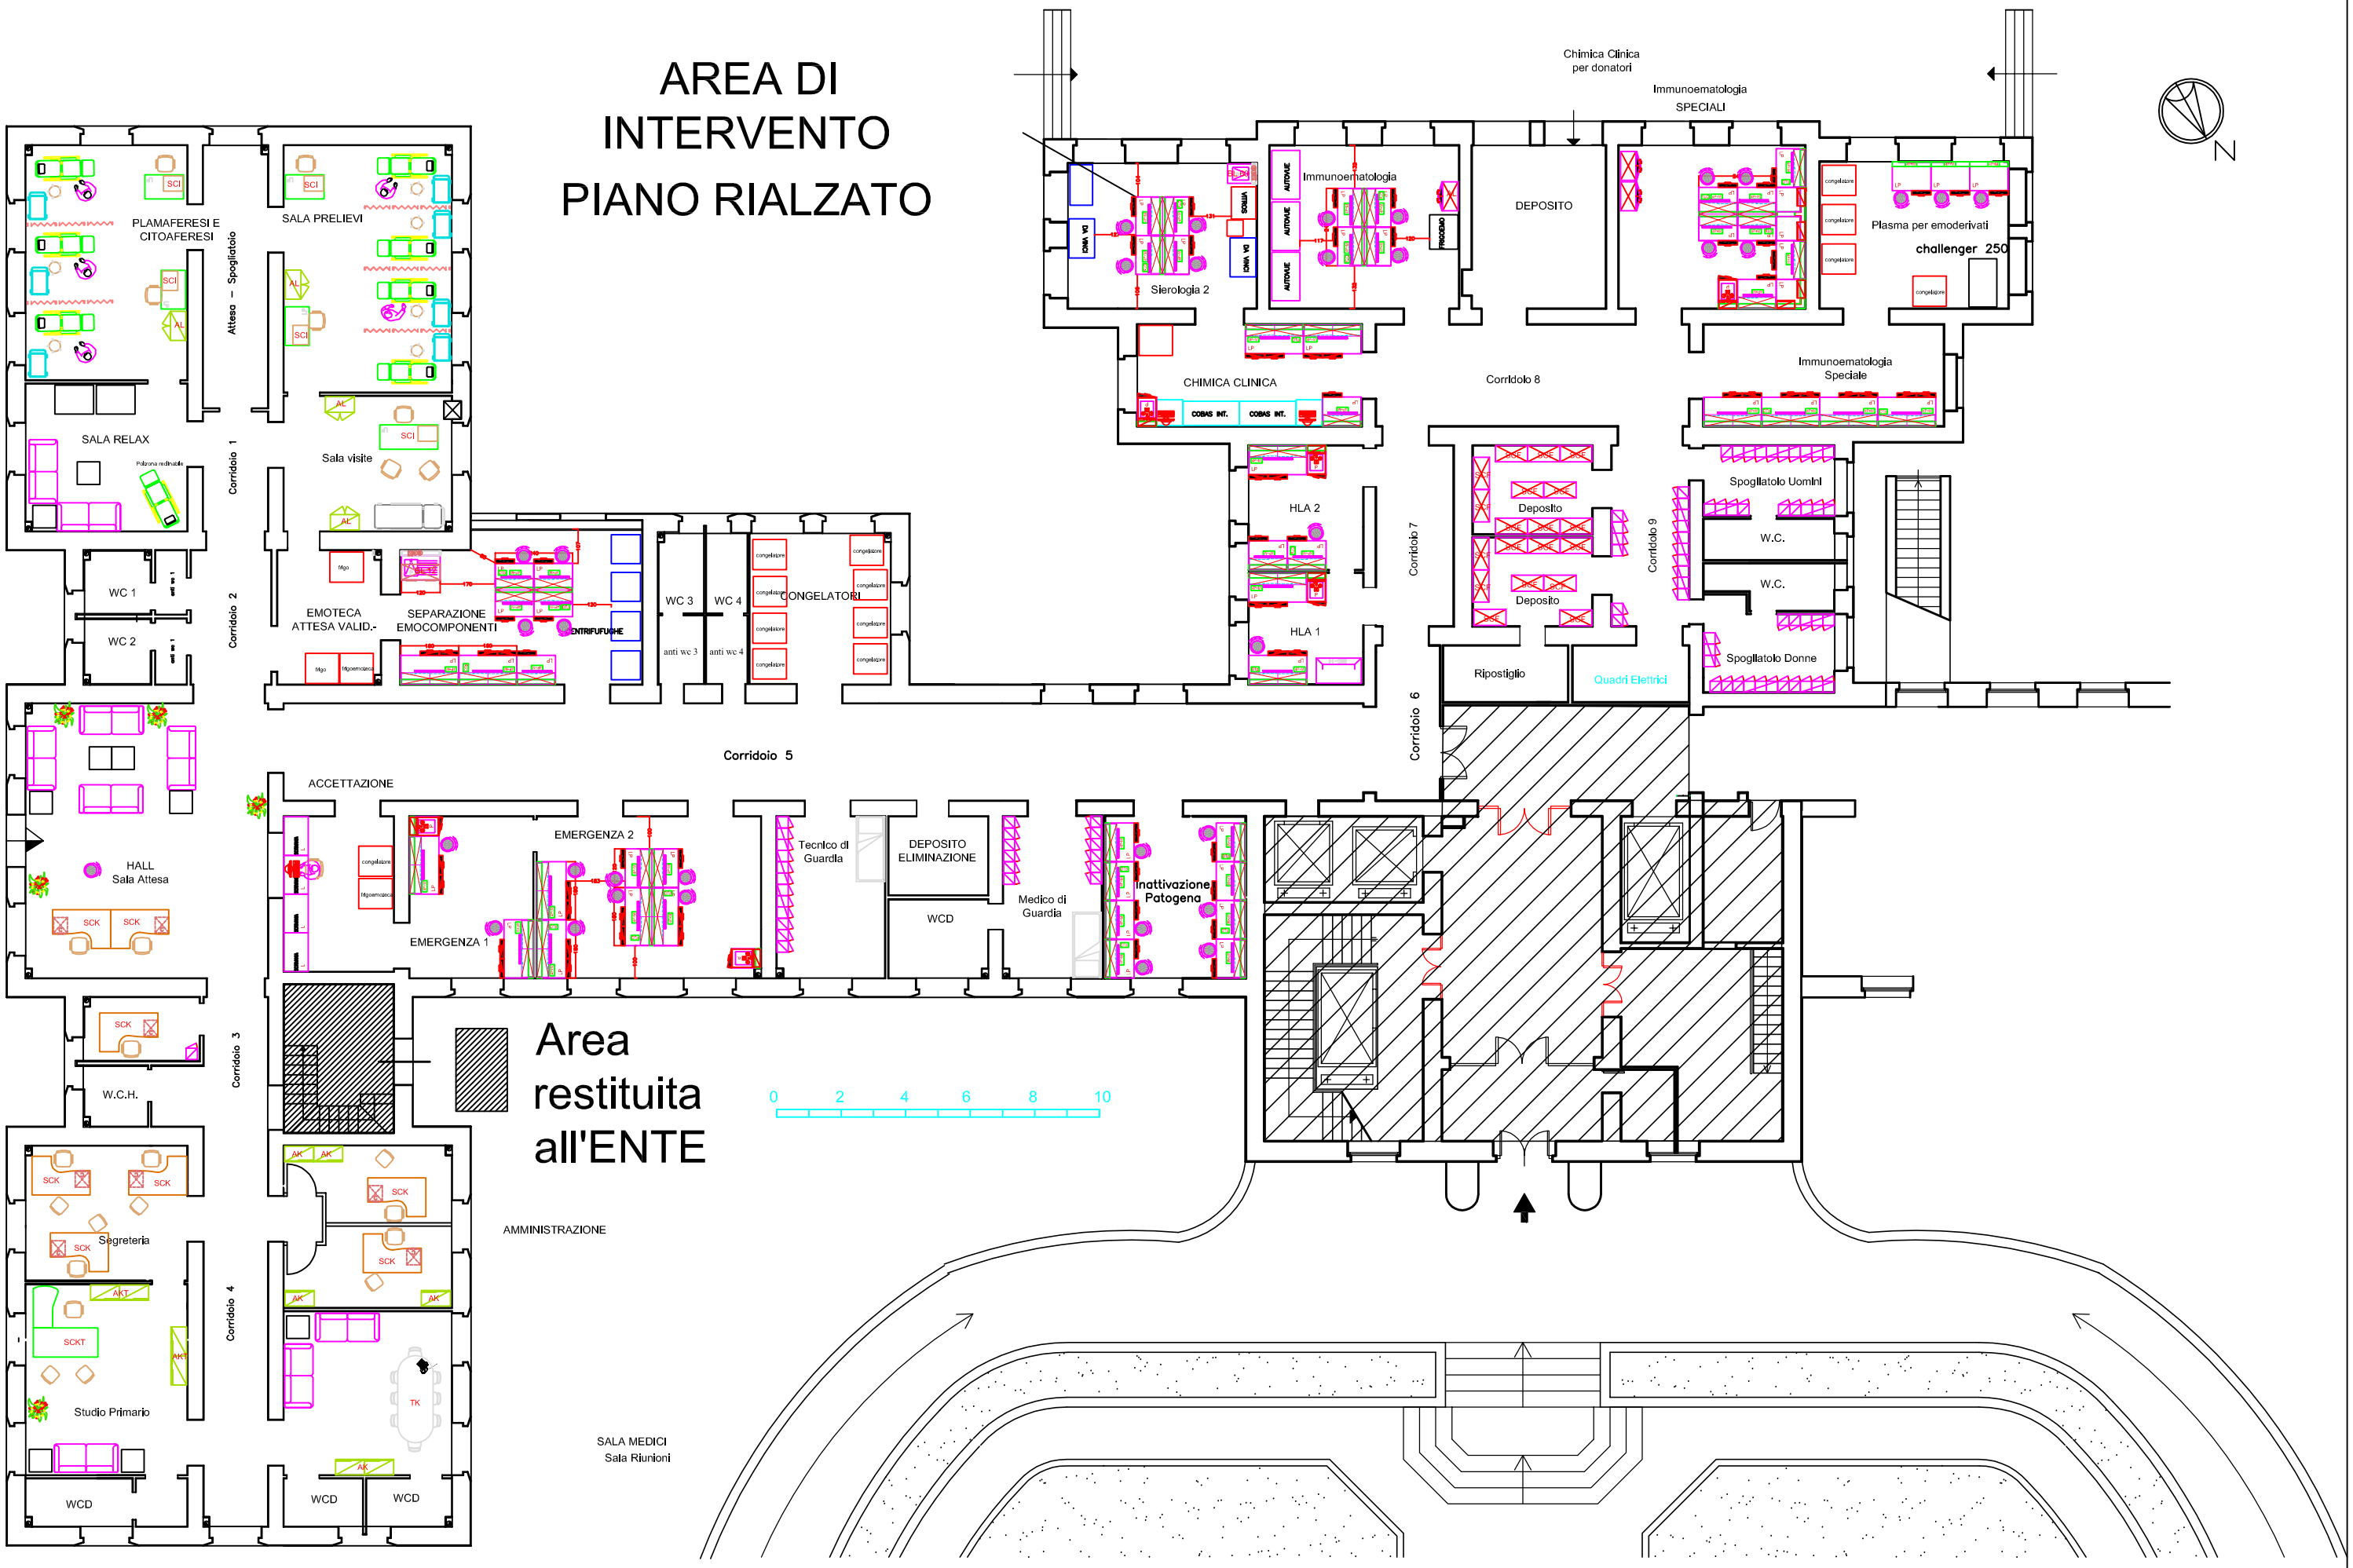AREA DI INTERVENTO
PIANO RIALZATO