


n°	Descrizione
1	LAVACENTRIFUGA Jensen DT 120
1B	LAVACENTRIFUGA IMAGE 5B155 (installazione anno 2020)
2	ESSICCATOIO CONTINUO CADENZATO Senking DT 120
3	Sistema di trasporto pneumatico aereo Kamnegger
4	Autoclave a vapore Century 51 26"x26"x40" (ØU.S.) a doppia porta con installazione a cavaliere su due pareti. Funzionamento a vapore completa di carrello di carico interno e due carrelli di trasporto
5	STERILIZZATRICE A VAPORE Century 26x26 - 6-8-10 US
6	STERILIZZATRICE A VAPORE Century 26x26 - 6-8-10 US
7	STERILIZZATRICE A BASSA TEMPERATURA PRE STRUMENTI DELICATI, ENDOSCOPI FLESSIBILI E RIGIDI Sterrad 100NX PASSANTE
7bis	STERILIZZATRICE A BASSA TEMPERATURA PRE STRUMENTI DELICATI, ENDOSCOPI FLESSIBILI E RIGIDI Sterrad 100S 1 PORTA
8	PREDISPOSIZIONE AUTOCLAVI LINEA A PARTE (DEDICATO) PER VAPORE
9	LAVASTRUMENTI Hamo T21 - 15 Unità DIN
9B	AUTOCLAVE CISA 9407 (installazione anno 2020) GENERATORE DI VAPORE ELETTRICO
10B	LAVASTRUMENTI Steelco T21L - 15 Unità DIN (installazione anno 2019) DOPPIA PORTA RISCALDAMENTO ELETTRICO
11	Box passastrumenti
12	SISTEMA DI LAVAGGIO CARRELLI MODELLO RELIANCE 130L DOPPIA PORTA VAPORE
13	Armadio passacarrelli
14	Banco armadio in acciaio inox con lavelli
15	Banco armadio in acciaio inox con vasca di lavaggio una ultrasuoni e una di asciugatura
16	Tavolo confezionamento strumentario
17	Tavolo confezionamento teleria
18	SISTEMA AUTOMATICO DI DECONTAMINAZIONE
19	Tavolo luminoso
20	Stoccaggio chimici (detergenti, disinfettanti)
21	Chiller refrigeranti R410 A
22	Box raccolta cartucce
23	Armadio kit antisversamento
24	Armadio lettura Teleria biancheria piana

Simbolo	Descrizione
	Rete aria tecnica 8 bar realizzata in tubo in rame EN 13348 giunzioni a saldare. (dorsale)
	Rete aria sterile 8 bar realizzata in PPR
	Rete aria sterile 8 bar realizzata in tubo in rame EN 13348 giunzioni a saldare. (calate alle macchine)
	Unità terminale in cassetta a parete - Aria tecnica
	Sensore di segnalazione alta/bassa pressione di esercizio
	Quadro di regolazione/riduzione con pressostati
	Valvole a sfera di intercettazione

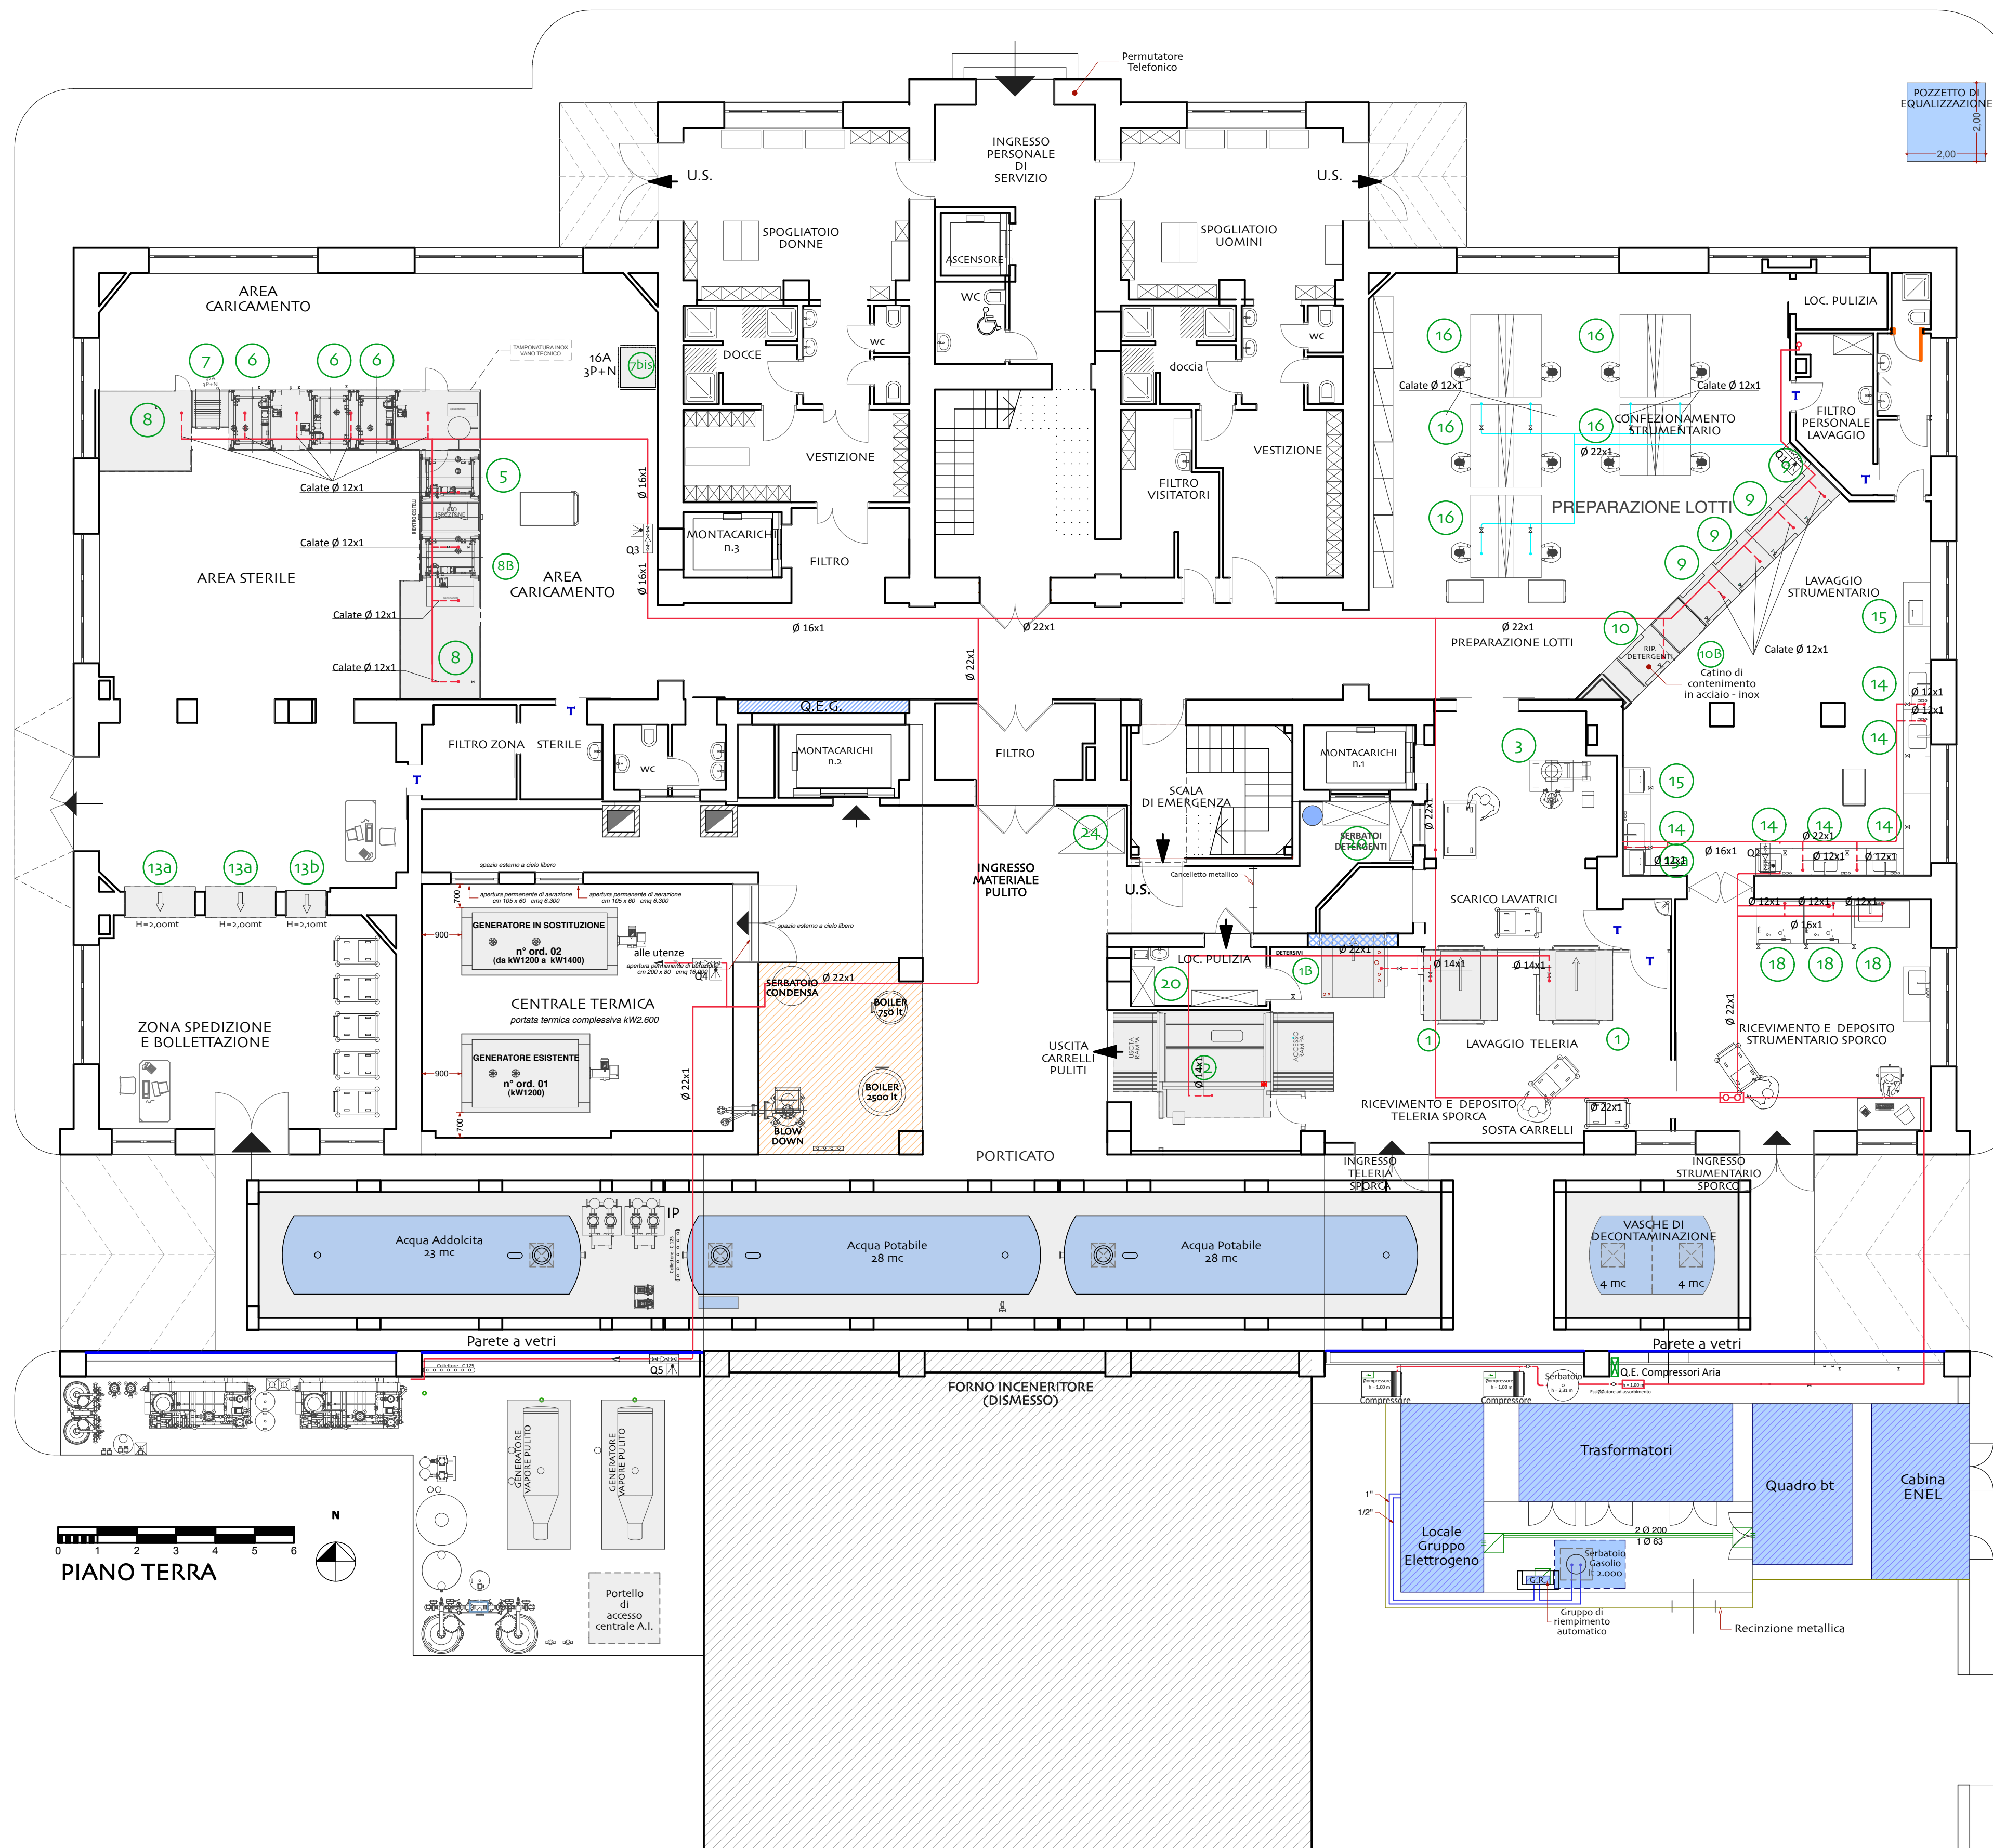

A.R.N.A.S. OSPEDALI CIVICO DI CRISTINA BENFRATELLI

NUOVA CENTRALE DI STERILIZZAZIONE

IMPIANTI MECCANICI
RETE DI DISTRIBUZIONE ARIA COMPRESSA - PT

Servizi Italia SpA <small>Via S. Pietro, 58b - 43019 Castellina di Stabia (FR) P. IVA 02144690343</small>	Il Tecnico Arch. Antonino Palermo Via G. Turrisi Colonna, 9 - Palermo	Impresa L.A. & F. srls Via M. Silvaggio, 44 - 90145 Palermo C.C.I.A. PA-402682
---	--	--

EMISSIONE	TAVOLA
Febbraio 2020	
REVISIONE	0119-ACIO2-20
Febbraio 2020	SCALA: 1: 100