LEGENDA COMPONENTI	
	Canali di mandata in lamiera di acciaio zincata base x altezza
	Canali di ripresa in lamiera di acciaio zincata base x altezza
	Canali di espulsione in lamiera di acciaio zincata base x altezza
	Variazione di quota canale di mandata/ripresa
	Serranda tagliafuoco da canale
DM-1	Diffusore terminale portafiltro in alluminio con imbocco circolare laterale completo di filtro assoluto H14 - Marca FCR - Mod. ASE-05 schermo di diffusione DRE - dim. 595x595
DM-2	Diffusore terminale portafiltro in alluminio con imbocco circolare laterale completo di filtro assoluto H14 - Marca FCR - Mod. ASE-06 schermo di diffusione DRE - dim. 680x680
DM-3	Diffusore terminale a moto turbolento completo di plenum isolato e griglia equalizzatrice Marca FCR - Mod. UFO-EL GR. 5 tipo a 24 fer. con schermo di diffusione DRE
DM-4	Diffusore terminale a moto turbolento completo di plenum isolato e griglia equalizzatrice Marca FCR - Mod. UFO-EL GR. 6 tipo a 36 fer. con schermo di diffusione DRE
BM-1	Bocchetta di mandata ad alette regolabili dim. 800x500 completa di serranda di regolazione
GR.1 - ..b.. x ..h..	Griglia di aspirazione portafiltro in alluminio a maglia quadra - Marca FCR - Mod. GXA H_{min}: filo inferiore a 20 cm dal pavimento
GR.2 - ..b.. x ..h..	Griglia di aspirazione portafiltro in alluminio a maglia quadra - Marca FCR - Mod. GXA H_{min}: filo superiore a 20 cm dal controsoffitto
GR.3 - ..b.. x ..h..	Griglia di aspirazione portafiltro in alluminio a maglia quadra - Marca FCR - Mod. GXA Installazione nel pannello del controsoffitto modulare
BA - ..b..x..h..	Batteria di post-riscaldamento ad acqua per installazione a canale

LEGENDA REGOLATORI MECCANICI DI PORTATA	
FVM.C-9.1	Regolatore meccanico di portata costante pre-tarato in acciaio zincato con guarnizioni di tenuta alle due estremità; Ø 250; Q=760 mc/h
FVM.C-9.2	Regolatore meccanico di portata costante pre-tarato in acciaio zincato con guarnizioni di tenuta alle due estremità; Ø 250; Q=760 mc/h
FVM.C-9.3	Regolatore meccanico di portata costante pre-tarato in acciaio zincato con guarnizioni di tenuta alle due estremità; Ø 250; Q=760 mc/h
FVM.C-9.4	Regolatore meccanico di portata costante pre-tarato in acciaio zincato con guarnizioni di tenuta alle due estremità; Ø 250; Q=760 mc/h
FVM.C-9.5	Regolatore meccanico di portata costante pre-tarato in acciaio zincato con guarnizioni di tenuta alle due estremità; Ø 250; Q=760 mc/h
FVM.C-10.1	Regolatore meccanico di portata costante pre-tarato in acciaio zincato con guarnizioni di tenuta alle due estremità; Ø 400; Q=1000 mc/h
FVM.C-10.2	Regolatore meccanico di portata costante pre-tarato in acciaio zincato con guarnizioni di tenuta alle due estremità; Ø 400; Q=1000 mc/h
FVM.C-10.3	Regolatore meccanico di portata costante pre-tarato in acciaio zincato con guarnizioni di tenuta alle due estremità; Ø 400; Q=1500 mc/h
FVM.C-11.1	Regolatore meccanico di portata costante pre-tarato in acciaio zincato con guarnizioni di tenuta alle due estremità; Ø 400; Q=950 mc/h
FVM.C-11.2	Regolatore meccanico di portata costante pre-tarato in acciaio zincato con guarnizioni di tenuta alle due estremità; Ø 400; Q=950 mc/h
FVM.C-12.1	Regolatore meccanico di portata costante pre-tarato in acciaio zincato con guarnizioni di tenuta alle due estremità; Ø 250; Q=700 mc/h
FVM.C-12.2	Regolatore meccanico di portata costante pre-tarato in acciaio zincato con guarnizioni di tenuta alle due estremità; Ø 250; Q=700 mc/h
FVM.C-12.3	Regolatore meccanico di portata costante pre-tarato in acciaio zincato con guarnizioni di tenuta alle due estremità; Ø 250; Q=700 mc/h
FVM.C-12.4	Regolatore meccanico di portata costante pre-tarato in acciaio zincato con guarnizioni di tenuta alle due estremità; Ø 200; Q=400 mc/h
FVM.C-13.1	Regolatore meccanico di portata costante pre-tarato in acciaio zincato con guarnizioni di tenuta alle due estremità; Ø 250; Q=450 mc/h
FVM.C-13.2	Regolatore meccanico di portata costante pre-tarato in acciaio zincato con guarnizioni di tenuta alle due estremità; Ø 250; Q=450 mc/h
FVM.C-13.3	Regolatore meccanico di portata costante pre-tarato in acciaio zincato con guarnizioni di tenuta alle due estremità; Ø 250; Q=450 mc/h
FVM.C-13.4	Regolatore meccanico di portata costante pre-tarato in acciaio zincato con guarnizioni di tenuta alle due estremità; Ø 250; Q=450 mc/h
FVM.C-13.5	Regolatore meccanico di portata costante pre-tarato in acciaio zincato con guarnizioni di tenuta alle due estremità; Ø 315; Q=1050 mc/h
FVM.C-13.6	Regolatore meccanico di portata costante pre-tarato in acciaio zincato con guarnizioni di tenuta alle due estremità; Ø 315; Q=1050 mc/h
FVM.C-14.1	Regolatore meccanico di portata costante pre-tarato in acciaio zincato con guarnizioni di tenuta alle due estremità; Ø 250; Q=625 mc/h
FVM.C-14.2	Regolatore meccanico di portata costante pre-tarato in acciaio zincato con guarnizioni di tenuta alle due estremità; Ø 250; Q=625 mc/h
FVM.C-14.3	Regolatore meccanico di portata costante pre-tarato in acciaio zincato con guarnizioni di tenuta alle due estremità; Ø 250; Q=625 mc/h
FVM.C-14.4	Regolatore meccanico di portata costante pre-tarato in acciaio zincato con guarnizioni di tenuta alle due estremità; Ø 250; Q=625 mc/h
FVM.C-15	Regolatore meccanico di portata costante pre-tarato in acciaio zincato con guarnizioni di tenuta alle due estremità; Ø 400; Q=1000 mc/h
FVM.C-16.1	Regolatore meccanico di portata costante pre-tarato in acciaio zincato con guarnizioni di tenuta alle due estremità; Ø 400; Q=1200 mc/h
FVM.C-16.2	Regolatore meccanico di portata costante pre-tarato in acciaio zincato con guarnizioni di tenuta alle due estremità; Ø 400; Q=1200 mc/h
FVM.C-16.3	Regolatore meccanico di portata costante pre-tarato in acciaio zincato con guarnizioni di tenuta alle due estremità; Ø 400; Q=1200 mc/h
FVM.C-16.4	Regolatore meccanico di portata costante pre-tarato in acciaio zincato con guarnizioni di tenuta alle due estremità; Ø 400; Q=1200 mc/h
FVM.C-17	Regolatore meccanico di portata costante pre-tarato in acciaio zincato con guarnizioni di tenuta alle due estremità; Ø 315; Q=800 mc/h
FVM.C-18	Regolatore meccanico di portata costante pre-tarato in acciaio zincato con guarnizioni di tenuta alle due estremità; Ø 200; Q=400 mc/h
FVM.C-19	Regolatore meccanico di portata costante pre-tarato in acciaio zincato con guarnizioni di tenuta alle due estremità; Ø 250; Q=500 mc/h
FVM.C-20	Regolatore meccanico di portata costante pre-tarato in acciaio zincato con guarnizioni di tenuta alle due estremità; Ø 315; Q=800 mc/h
FVM.C-21	Regolatore meccanico di portata costante pre-tarato in acciaio zincato con guarnizioni di tenuta alle due estremità; Ø 250; Q=500 mc/h
FVM.C-22	Regolatore meccanico di portata costante pre-tarato in acciaio zincato con guarnizioni di tenuta alle due estremità; Ø 200; Q=400 mc/h

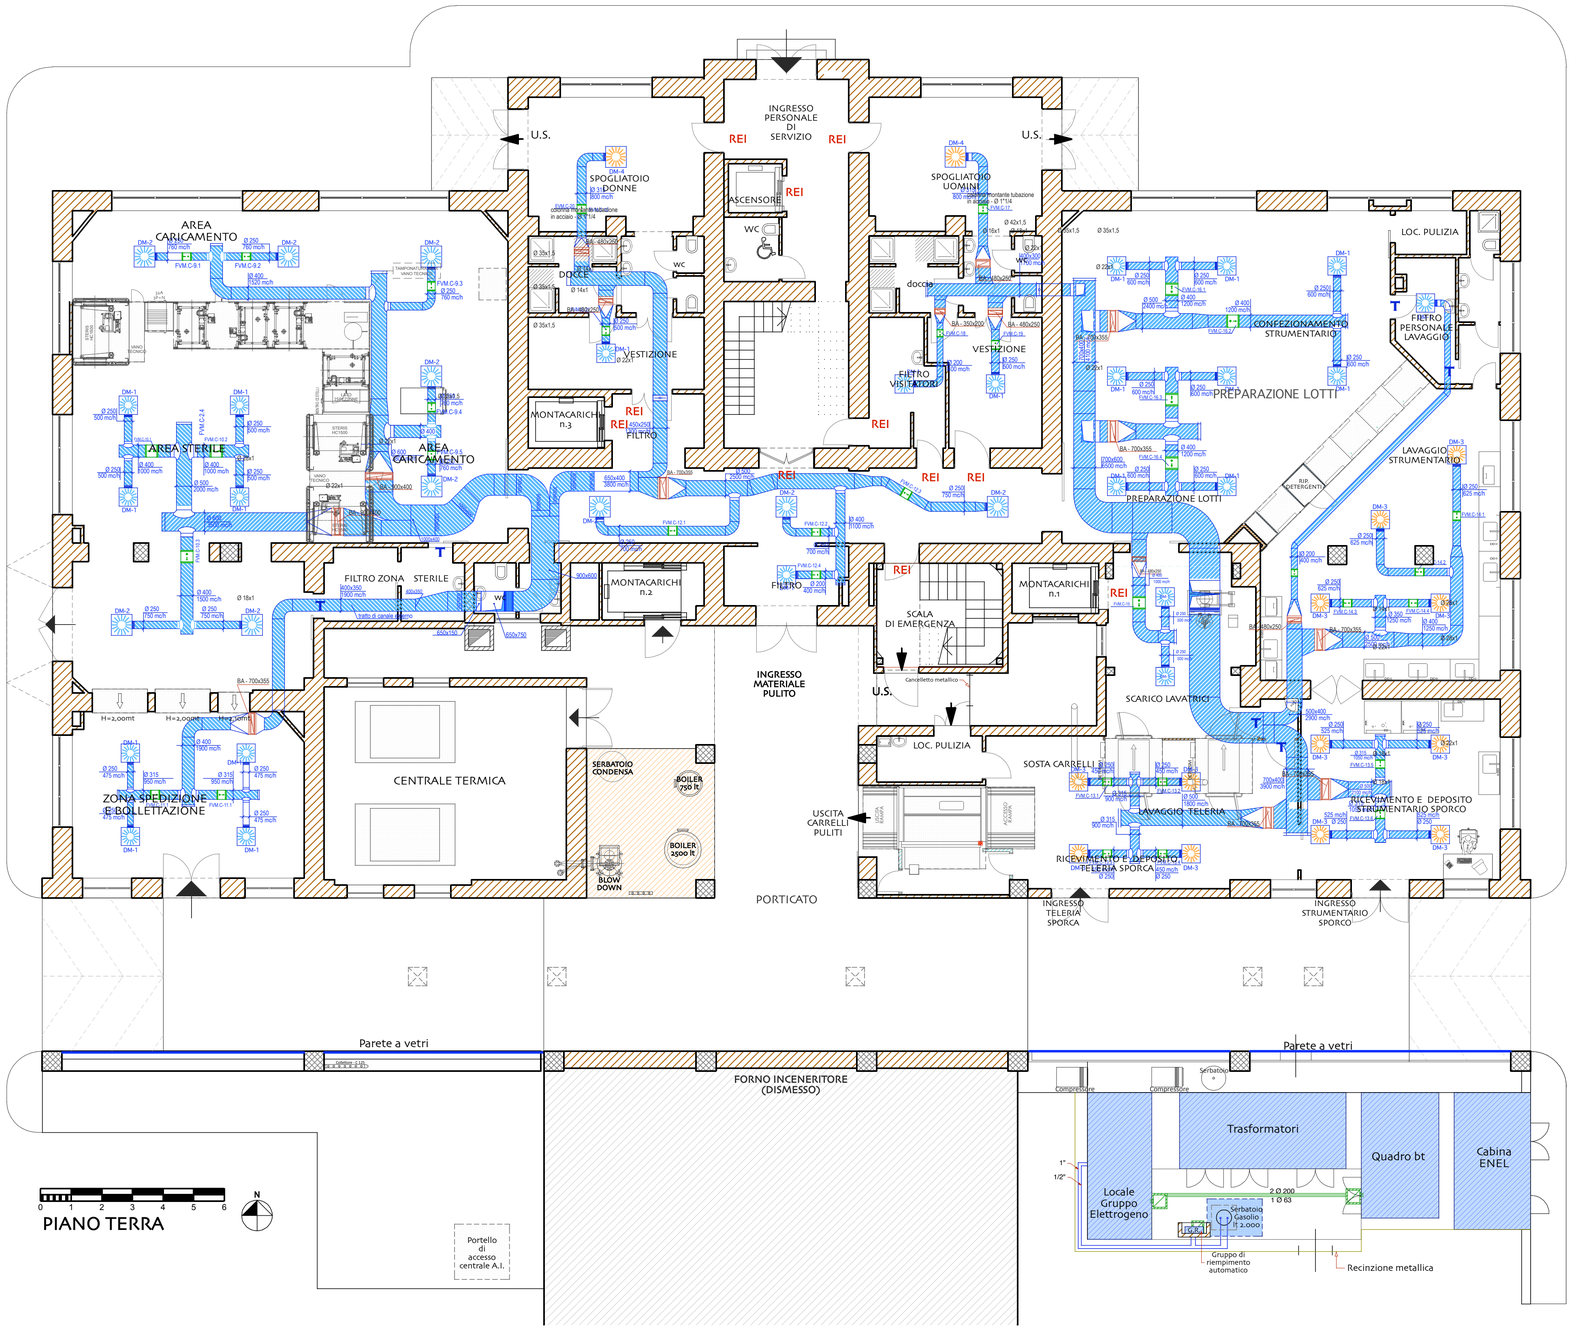

COMMITTENTE: **Azienda di Rilievo Nazionale e di Alta Specializzazione**
Ospedale Civico e Benfratelli - Giovanni Di Cristina - Maurizio Ascoli 90127 PALERMO

PROGETTO ESEGUITO DA:
Servizi Italia S.p.A.
Via S. Pietro, 59/b - Castellina di Soragna (PR)

LAVORO: **NUOVA CENTRALE DI STERILIZZAZIONE**

DESCRIZIONE: **IMPIANTI DI CLIMATIZZAZIONE E VENTILAZIONE**
CANALIZZAZIONI DI MANDATA
PIANO TERRA

A.T.I.:
Servizi Italia S.p.A. (capogruppo)
Via S. Pietro, 59/b - 43019 Castellina di Soragna (PR)
P.IVA 02144660343

Il Direttore dei Lavori
(Arch. Antonino PALERMO)

Il Responsabile Unico del Procedimento
(Arch. Giuseppe Antonio BONO)

EMISSIONE: 19-10-2010

TAVOLA 019-IM02-0

SCALA: 1-100