


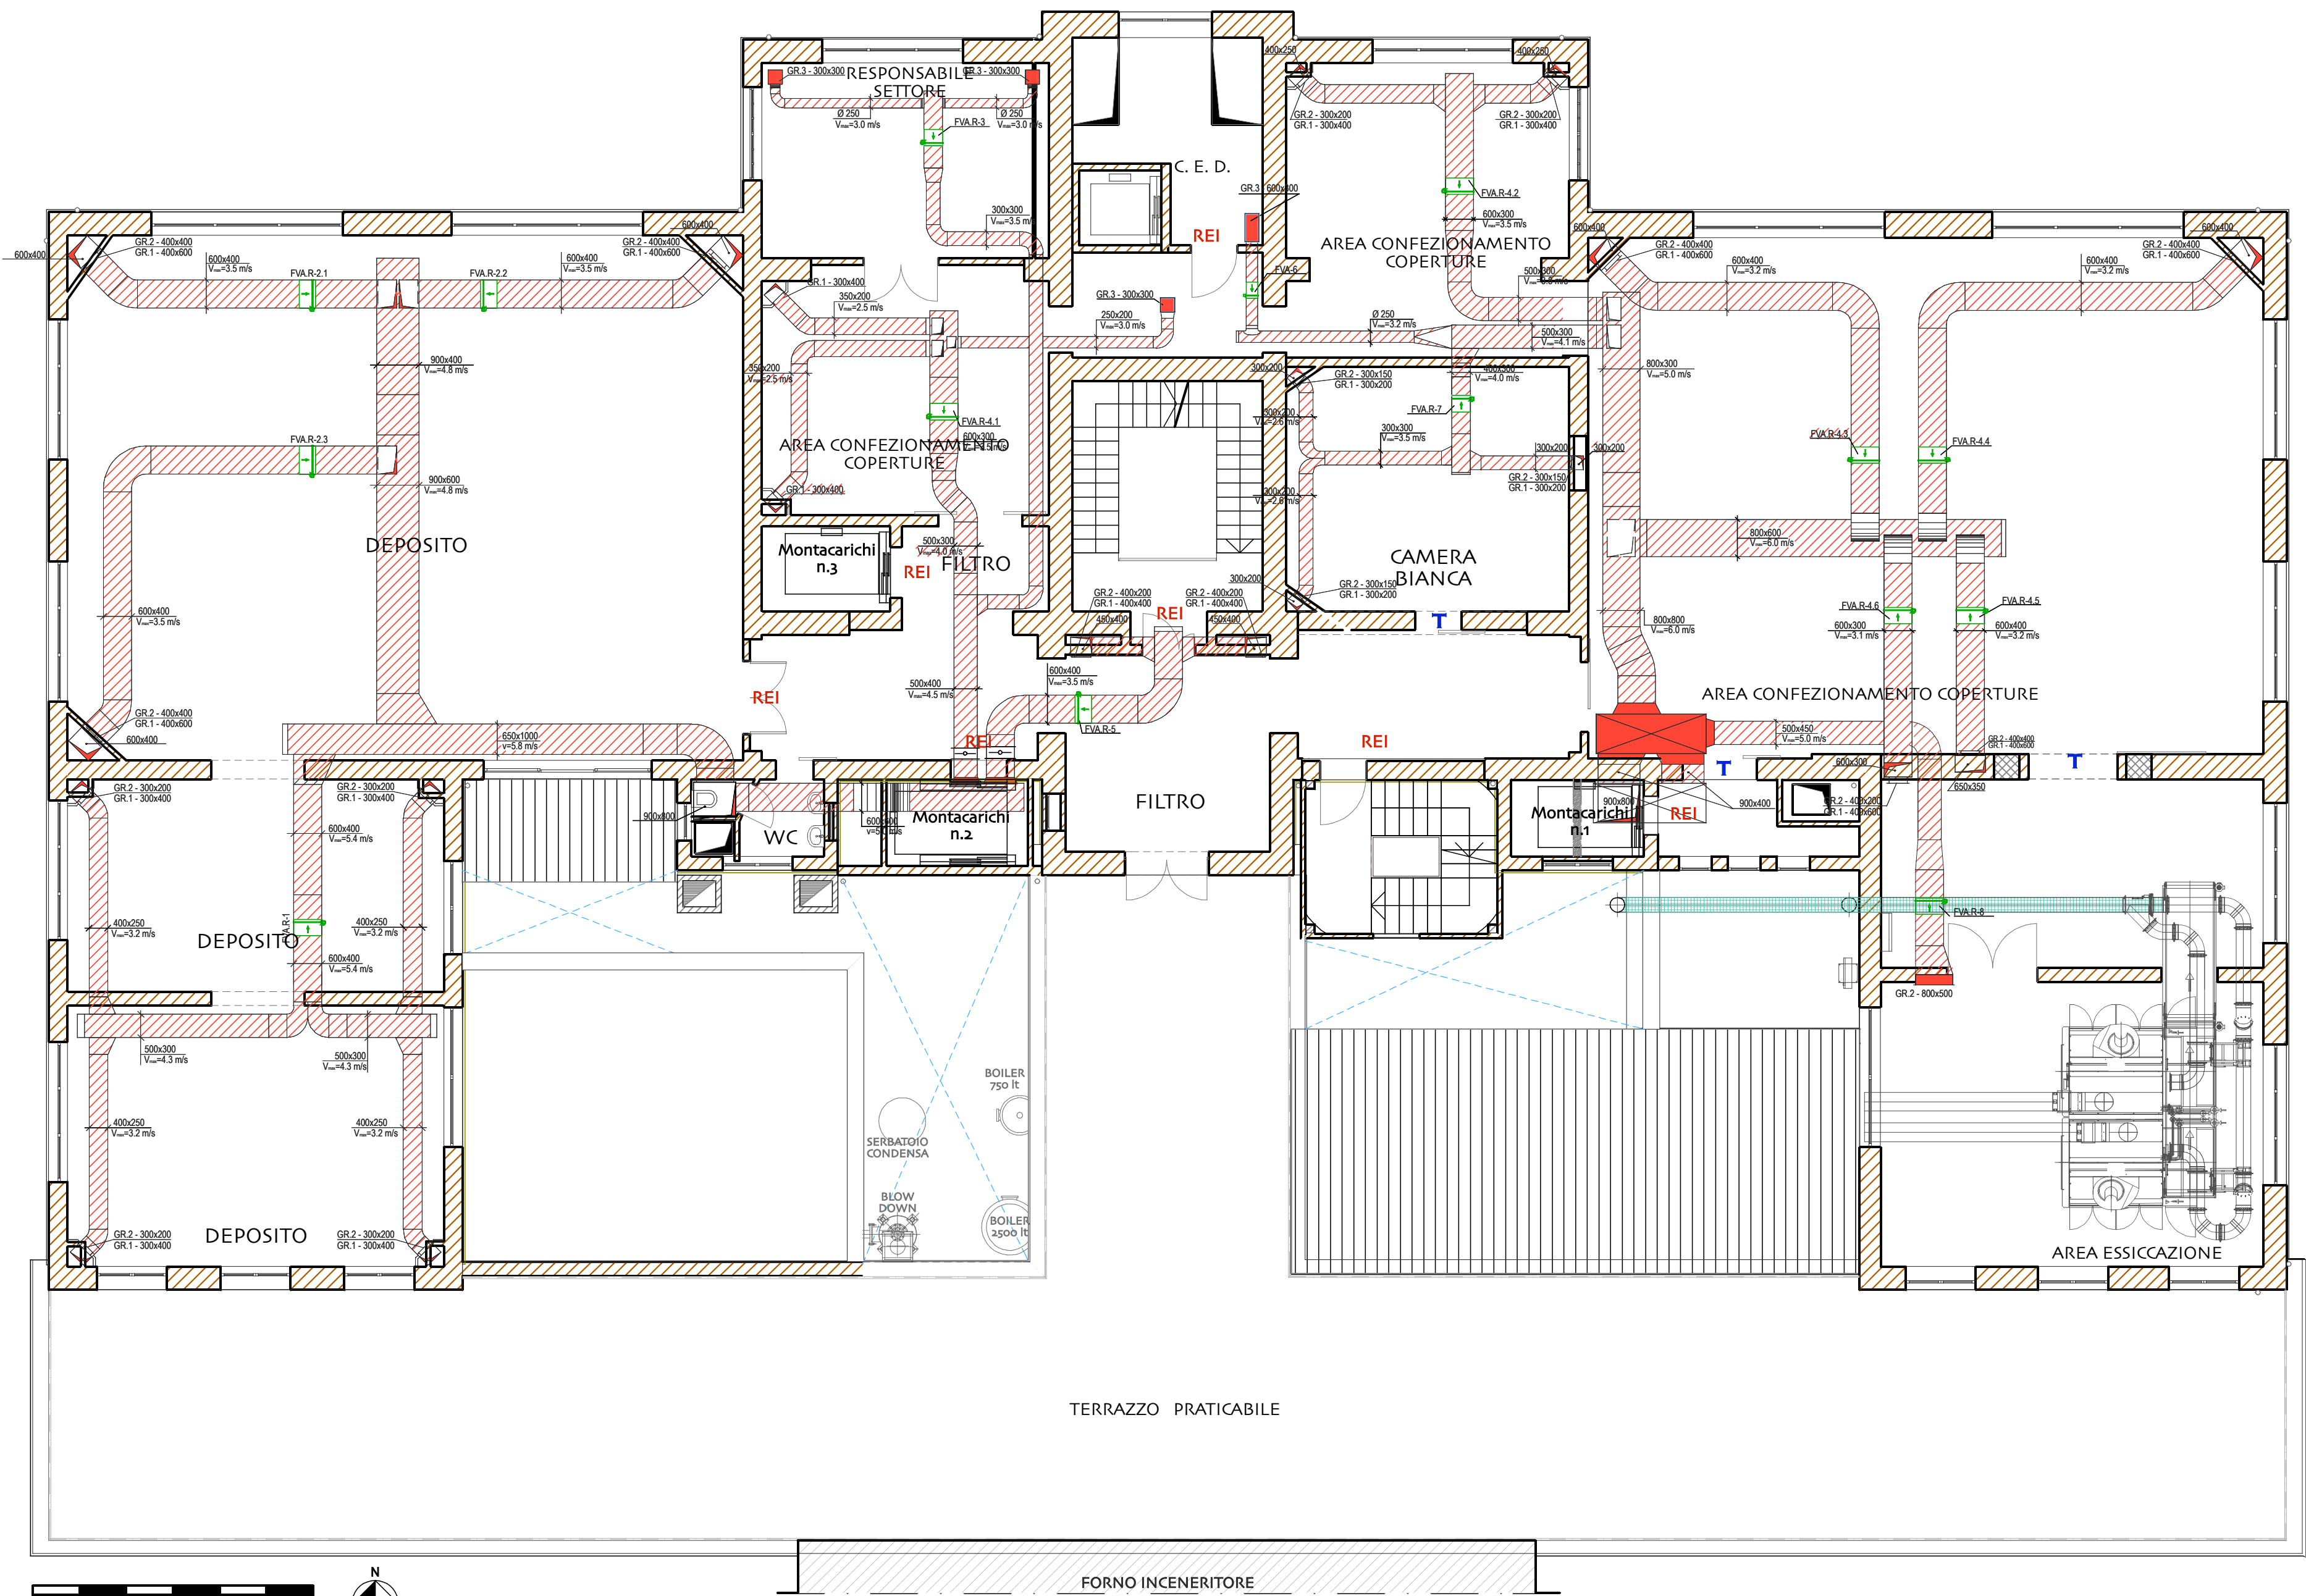

PRIMO PIANO

LEGENDA COMPONENTI	
	Canali di mandata in lamiera di acciaio zincata base x altezza
	Canali di ripresa in lamiera di acciaio zincata base x altezza
	Canali di espulsione in lamiera di acciaio zincata base x altezza
	Variazione di quota canale di mandata/ripresa
	Serranda tagliafuoco da canale
DM-1	Diffusore terminale portafiltro in alluminio con imbocco circolare laterale completo di filtro assoluto H14 - Marca FCR - Mod. ASE-05 schermo di diffusione DRE - dim. 595x595
DM-2	Diffusore terminale portafiltro in alluminio con imbocco circolare laterale completo di filtro assoluto H14 - Marca FCR - Mod. ASE-06 schermo di diffusione DRE - dim. 680x680
DM-3	Diffusore terminale a moto turbolento completo di plenum isolato e griglia equalizzatrice Marca FCR - Mod. UFO-EL GR. 5 tipo a 24 fer. con schermo di diffusione DRE
DM-4	Diffusore terminale a moto turbolento completo di plenum isolato e griglia equalizzatrice Marca FCR - Mod. UFO-EL GR. 6 tipo a 36 fer. con schermo di diffusione DRE
BM-1	Bocchetta di mandata ad alette regolabili dim. 800x500 completa di serranda di regolazione
GR.1 - .b. x .h.	Griglia di aspirazione portafiltro in alluminio a maglia quadra - Marca FCR - Mod. GXA H _{inc.} filo inferiore a 20 cm dal pavimento
GR.2 - .b. x .h.	Griglia di aspirazione portafiltro in alluminio a maglia quadra - Marca FCR - Mod. GXA H _{inc.} filo superiore a 20 cm dal controsoffitto
GR.3 - .b. x .h.	Griglia di aspirazione portafiltro in alluminio a maglia quadra - Marca FCR - Mod. GXA installazione nel pannello del controsoffitto modulare
BA - .b. x .h.	Batteria di post-riscaldamento ad acqua per installazione a canale

LEGENDA	
FVA-R-1	Unità terminale a portata variabile - dim. b x h = 600x410; Q _{max} = 3.900 mc/h
FVA-R-2.1	Unità terminale a portata variabile - dim. b x h = 600x410; Q _{max} = 2.600 mc/h
FVA-R-2.2	Unità terminale a portata variabile - dim. b x h = 600x410; Q _{max} = 2.600 mc/h
FVA-R-2.3	Unità terminale a portata variabile - dim. b x h = 600x410; Q _{max} = 2.600 mc/h
FVA-R-3	Unità terminale a portata variabile - dim. b x h = 400x210; Q _{max} = 1.000 mc/h
FVA-R-4.1	Unità terminale a portata variabile - dim. b x h = 600x310; Q _{max} = 1.800 mc/h
FVA-R-4.2	Unità terminale a portata variabile - dim. b x h = 600x310; Q _{max} = 1.800 mc/h
FVA-R-4.3	Unità terminale a portata variabile - dim. b x h = 600x410; Q _{max} = 2.400 mc/h
FVA-R-4.4	Unità terminale a portata variabile - dim. b x h = 600x410; Q _{max} = 2.400 mc/h
FVA-R-4.5	Unità terminale a portata variabile - dim. b x h = 600x410; Q _{max} = 2.400 mc/h
FVA-R-4.6	Unità terminale a portata variabile - dim. b x h = 600x310; Q _{max} = 1.700 mc/h
FVA-R-5	Unità terminale a portata variabile - dim. b x h = 600x410; Q _{max} = 2.700 mc/h
FVA-6	Unità terminale a portata variabile - dim. Ø = 250; Q _{max} = 500 mc/h
FVA-R-7	Unità terminale a portata variabile - dim. b x h = 400x210; Q _{max} = 1.500 mc/h
FVA-R-8	Unità terminale a portata variabile - dim. b x h = 600x410; Q _{max} = 3.600 mc/h

COMMITTENTE: Azienda di Rilievo Nazionale e di Alta Specializzazione
Ospedale Civico e Benfratelli - Giovanni Di Cristina - Maurizio Ascoli 90127 PALERMO

PROGETTO ESEGUITO DA:
Servizi Italia S.p.A.
Via S. Pietro, 59/b - Castellina di Stabia (NA)



LAVORO: NUOVA CENTRALE DI STERILIZZAZIONE

DESCRIZIONE: IMPIANTI DI CLIMATIZZAZIONE E VENTILAZIONE
CANALIZZAZIONI DI RIPRESA
PIANO PRIMO

A.T.I.:
Servizi Italia S.p.A. (capogruppo)
Via S. Pietro, 59/b - 43019 Castellina di Stabia (NA)
P.IVA 02144660343

Il Direttore dei Lavori
(Arch. Antonio PALERMO)

Il Responsabile Unico del Procedimento
(Arch. Giuseppe Antonio BONO)

EMISSIONE:

TAVOLA

19-10-2010 019-1M06-0

SCALA: 1-1-100