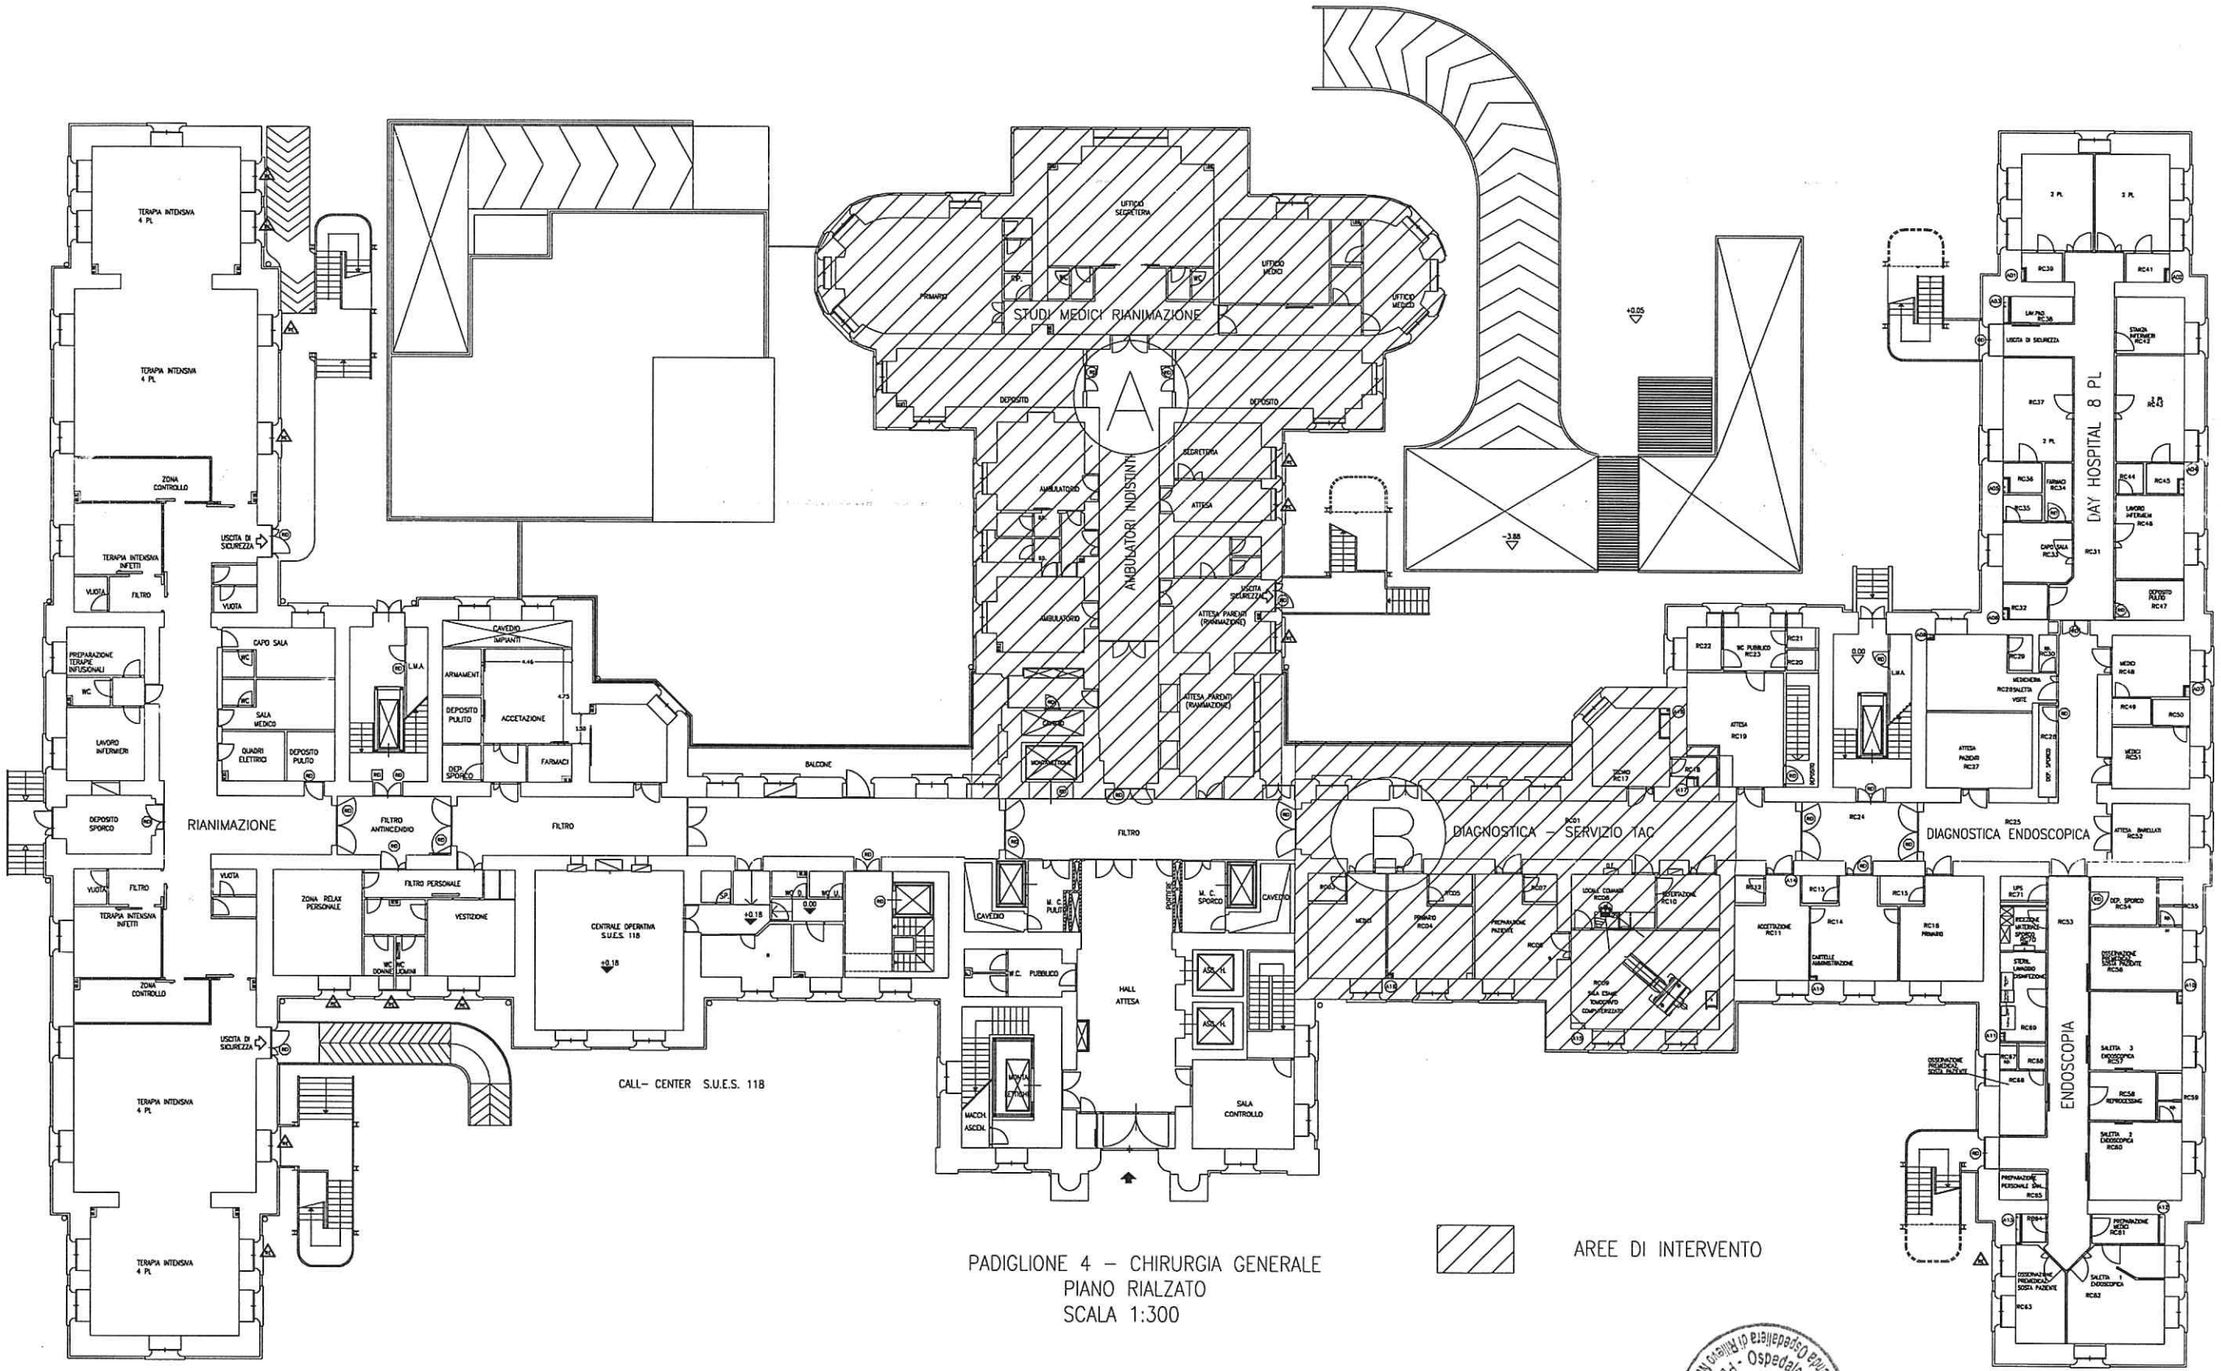

PADIGLIONE 4 – CHIRURGIA GENERALE
PIANO RIALZATO
SCALA 1:300

AREE DI INTERVENTO

Azienda Ospedaliera di Milano Niguarda - Ospedale Civico - Di Cristina - Benfratelli - Ufficio Sicurezza