

AZIENDA DI RILIEVO NAZIONALE E DI ALTA SPECIALIZZAZIONE
"CIVICO - DI CRISTINA - BENFRATELLI"
PALERMO

OGGETTO: Lavori per la realizzazione di un Centro di Riferimento per la diagnosi e cura dell'Endometriosi presso U.O.C. Ostetricia e Ginecologia in applicazione alla legge regionale del 28 dicembre 2019, n. 27, attraverso l'implementazione del PDTA e della rete regionale, presso piano rialzato del Padiglione 3 del P.O. Civico


U.O.C. GESTIONE TECNICA
Direttore F.F.
Ing. Ernesto Basilio

U.O.S. Lavori Pubblici
Dirigente Tecnico
Arch. Vincenzo Campo

IRRAP
Arch. Vincenzo Campo

Progettazione Architettonica
Direzione Lavori
Arch. Vita Giostra
Elegate
Progettazione Impianti
Ing. Ernesto Basilio

COMMITTENTE
ARNAS - AZIENDA DI RILIEVO NAZIONALE AD ALTA SPECIALIZZAZIONE
"CIVICO - DI CRISTINA - BENFRATELLI"
Il Commissario Straordinario
Dott. Roberto Colletti



PROGETTO ESECUTIVO
(Art.24 D.Lgs. 50/2016)







Elaborato: impianto illuminazione e di emergenza

aggiornamento:

data: maggio 2023





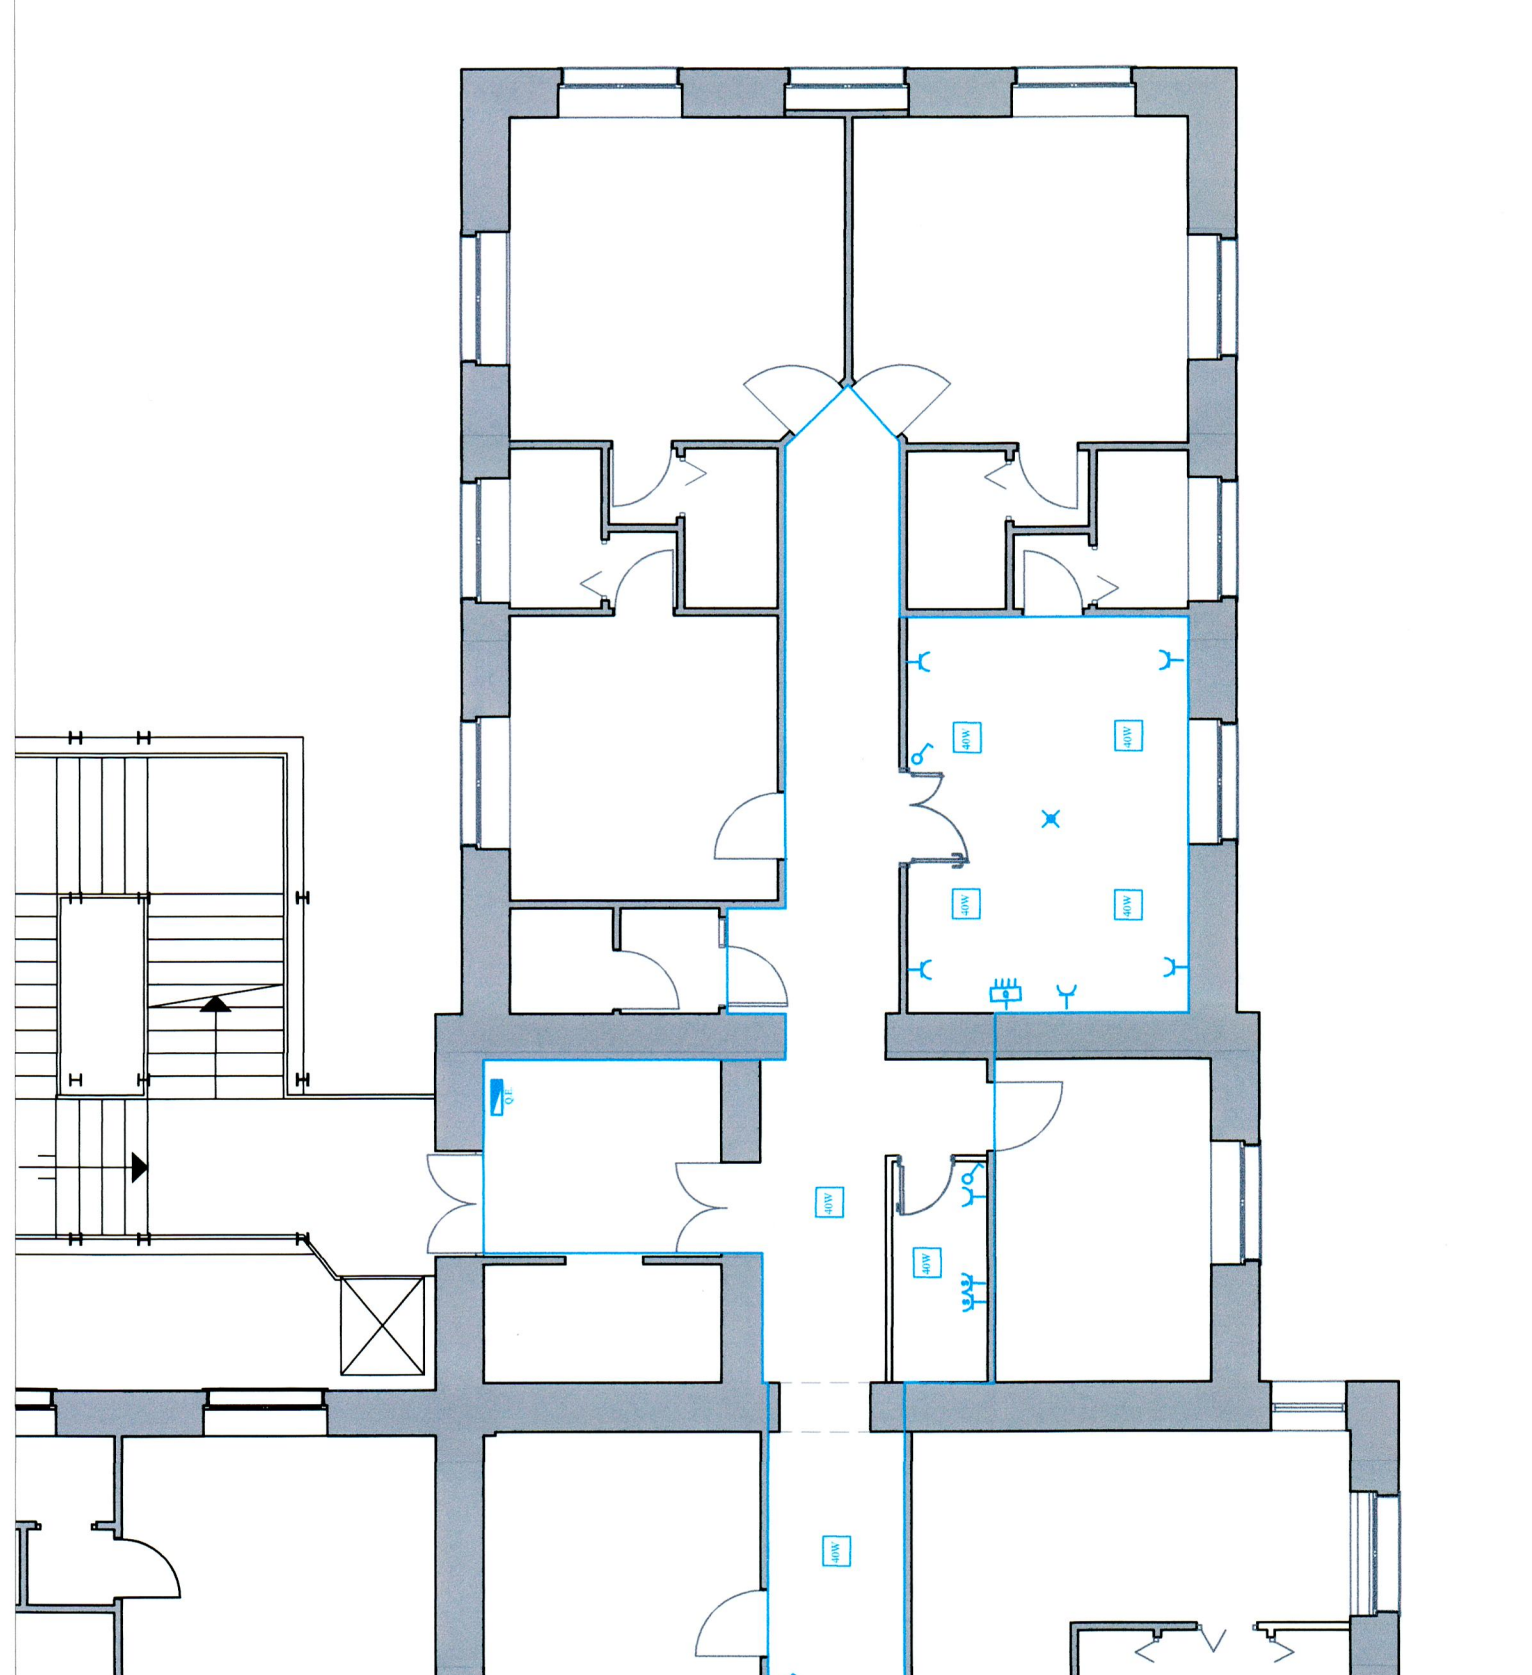 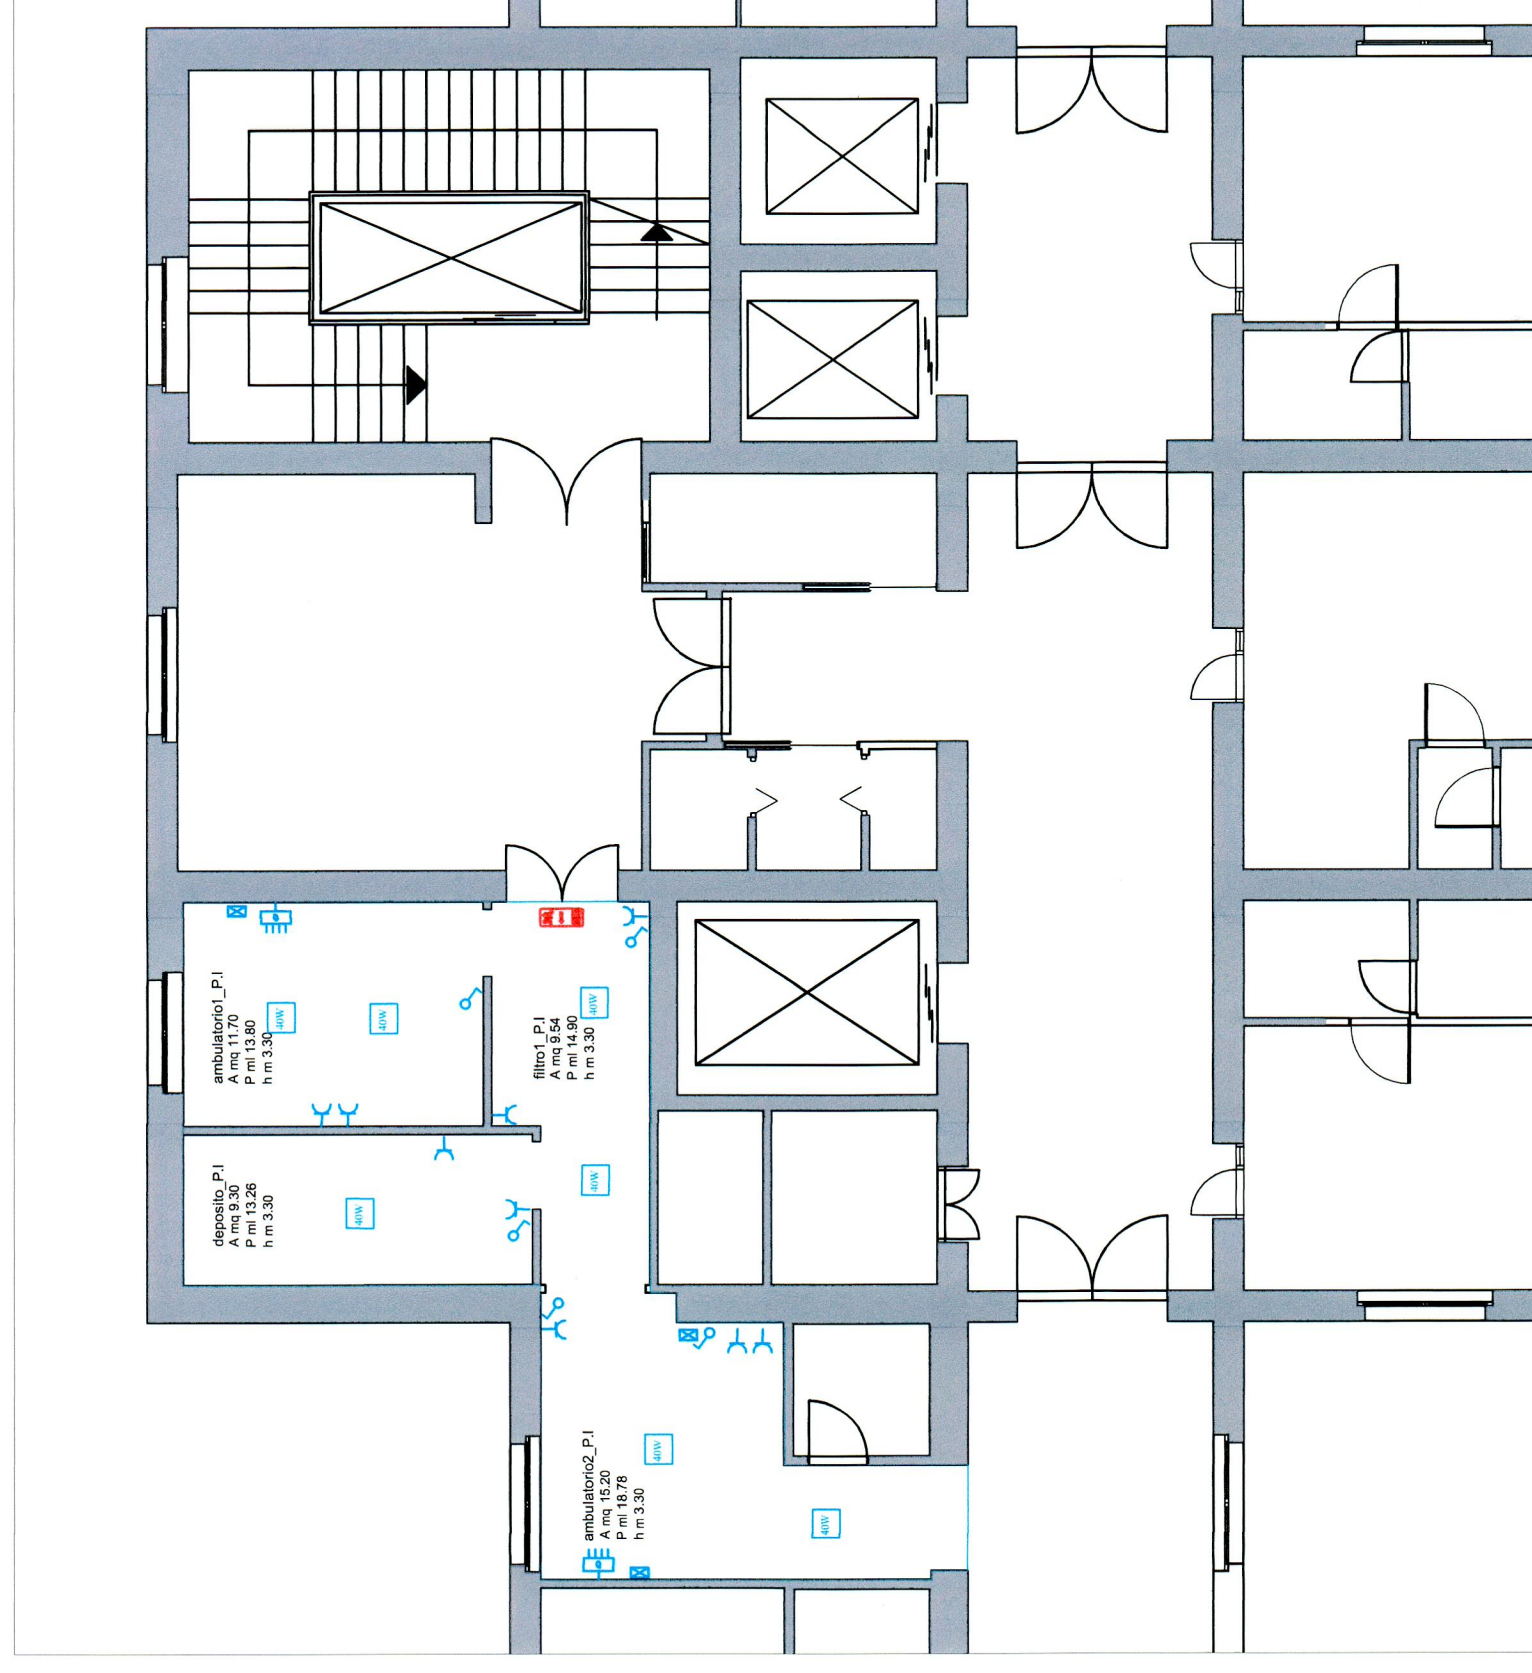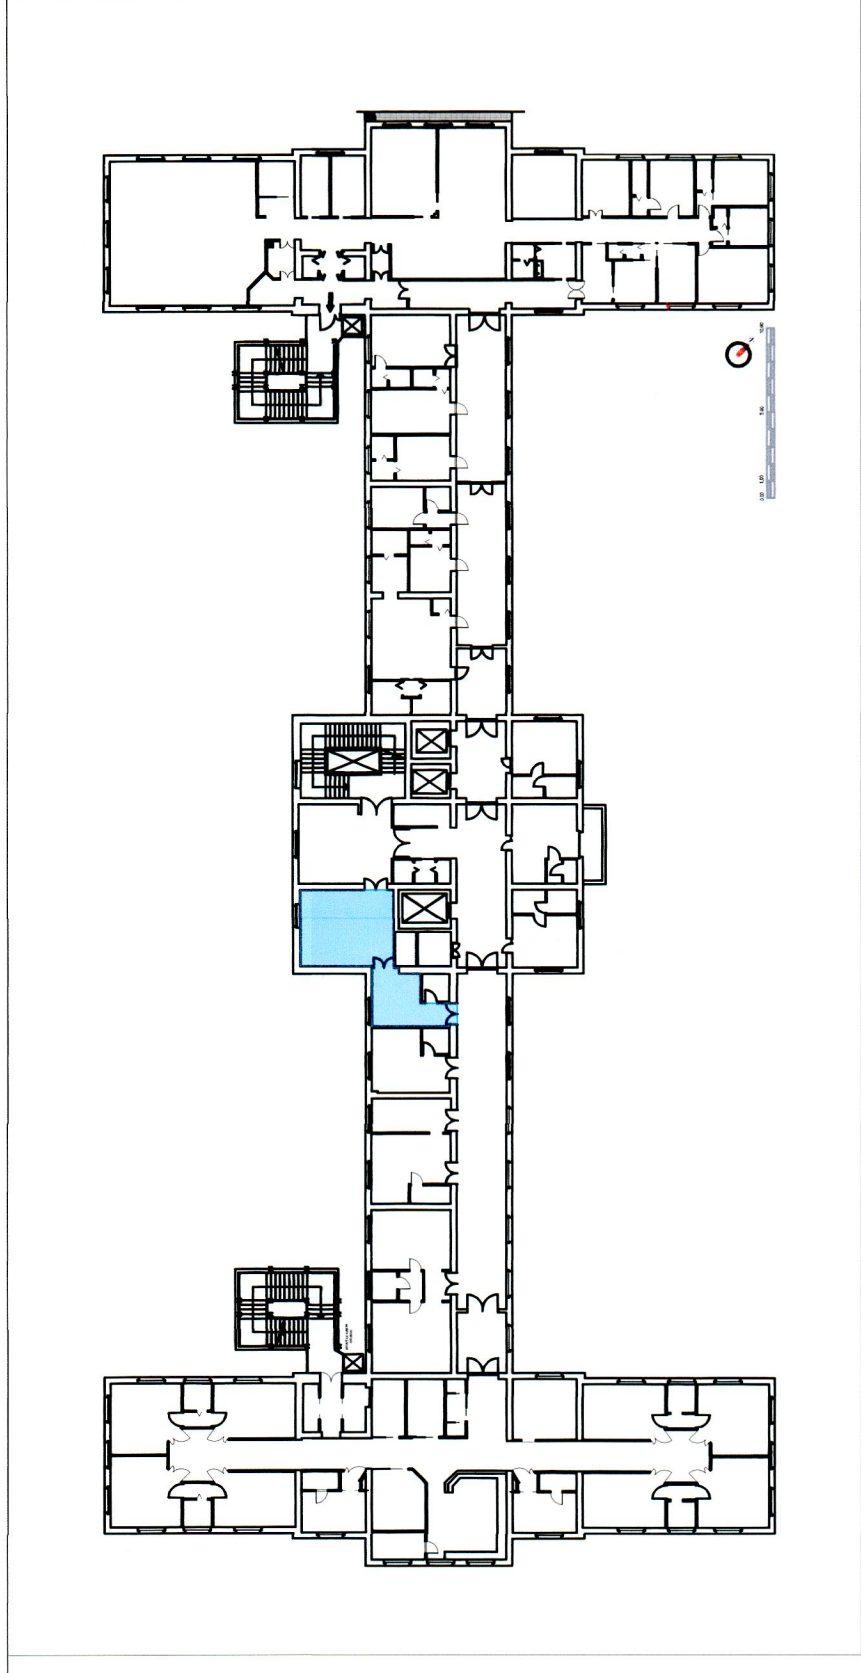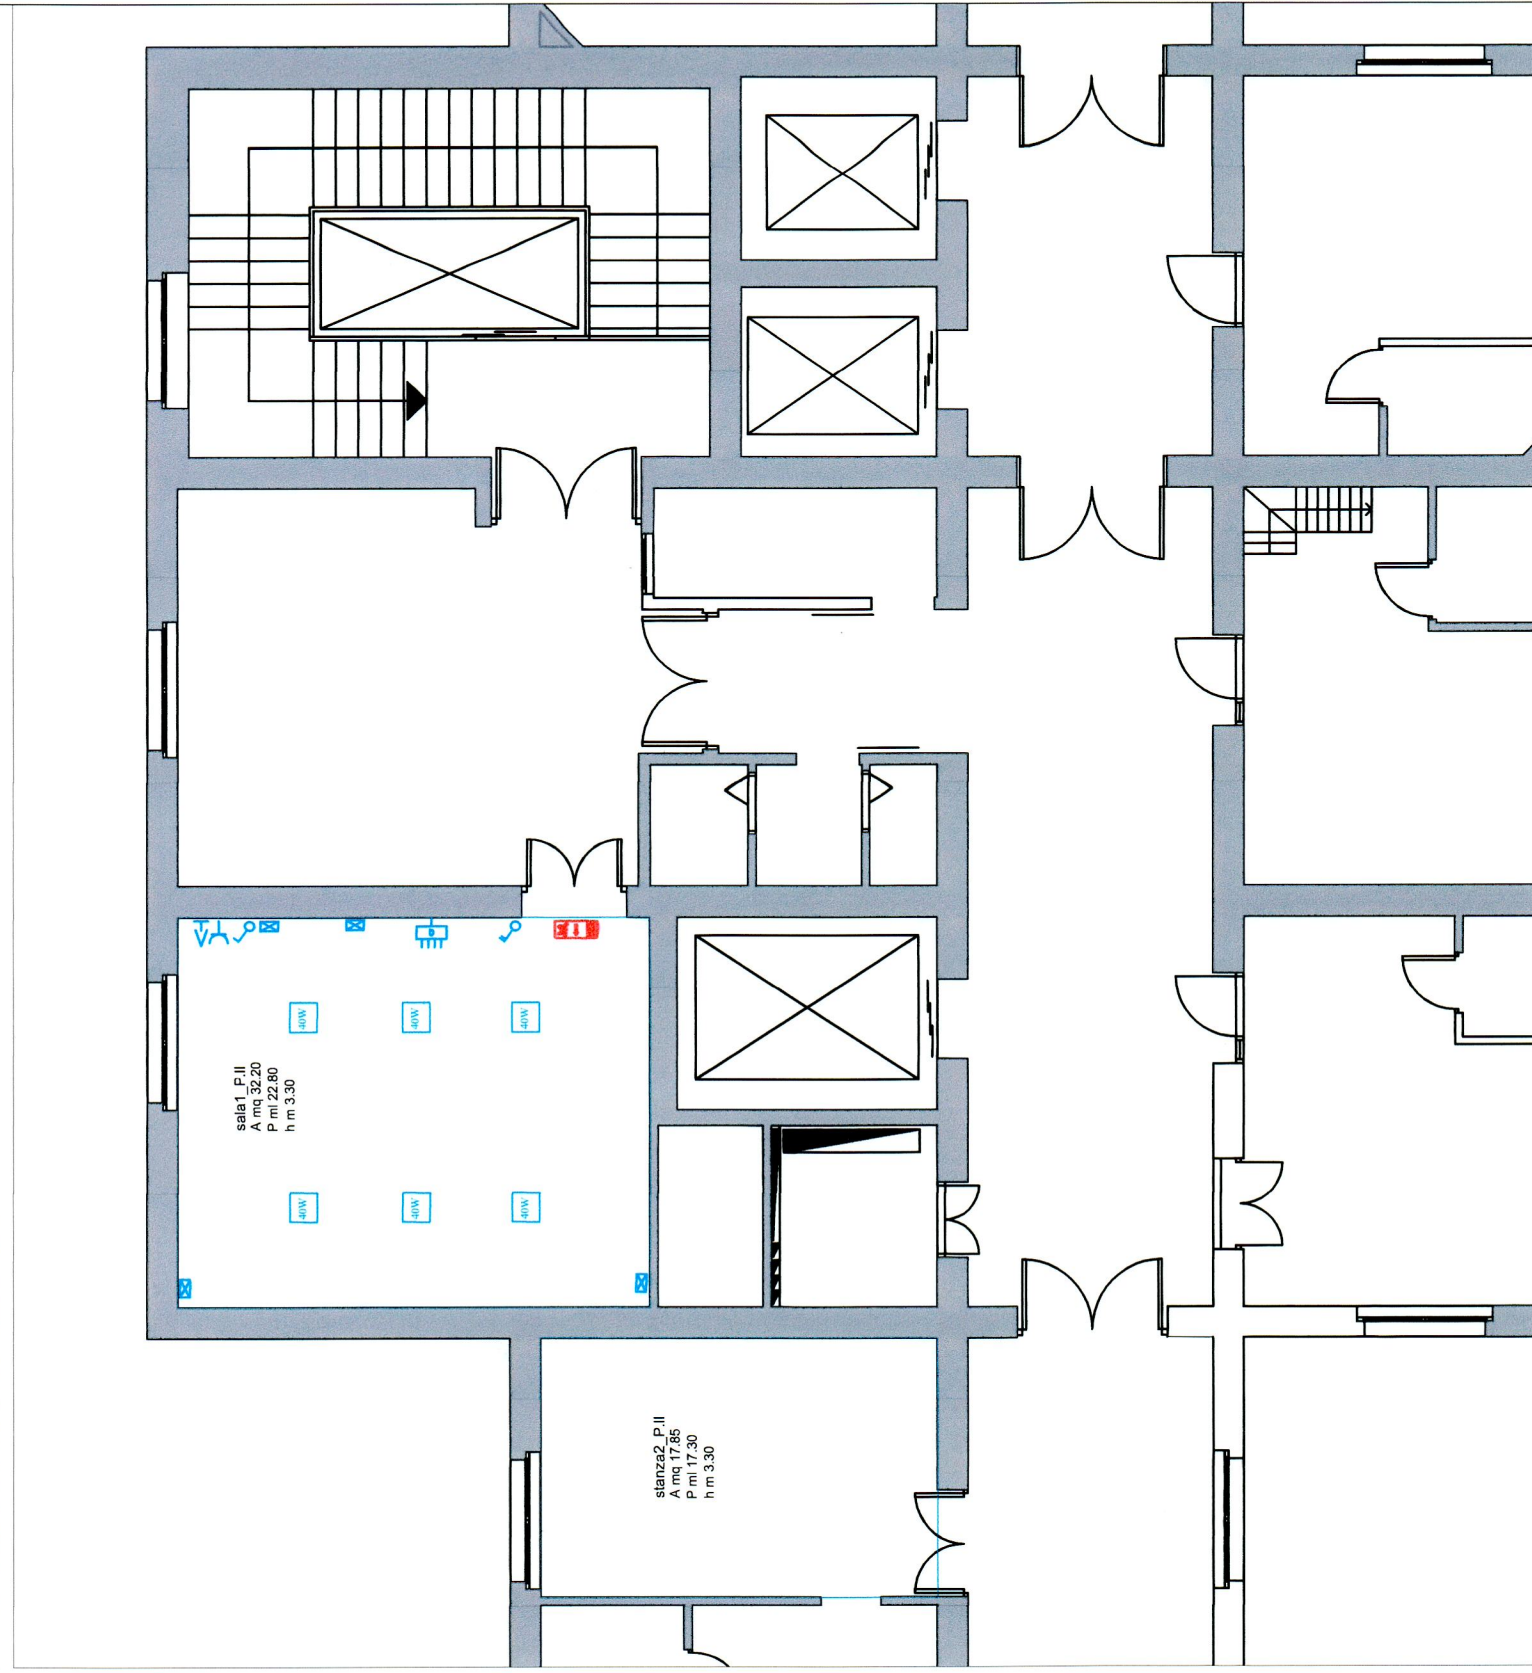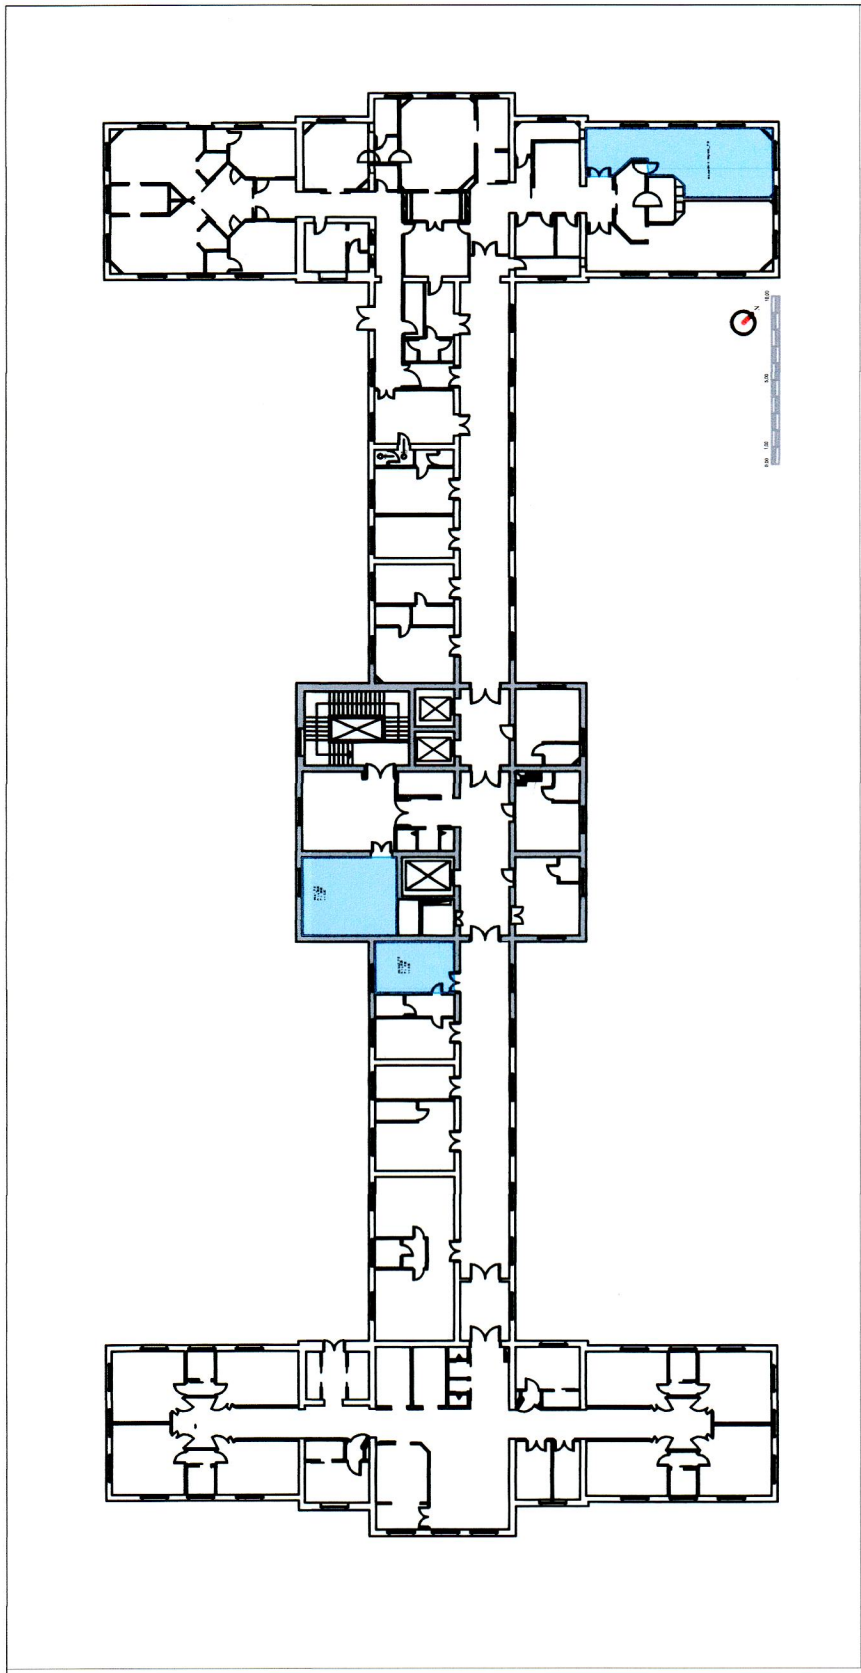










IE.02


scala 1:100




IMPIANTO DI ILLUMINAZIONE ORDINARIA E DI EMERGENZA


LEGENDA


-  Interruttore semplice
-  Presa, serie civile, tipo Bypass IP-AN-T da 10/16A - parete h= 25 cm
-  Presa serie civile tipo universale IP-AN-T da 10/16A, parete h= 150 cm
-  Quadro multifilamento costituito da:
 - 1x lampada a LED - 12W
 - 1x lampada a LED - 12W
-  Sensori controllo luce
-  Punto TV
-  Illuminazione di emergenza a bandiera led - soffitto
-  Kit di emergenza - soffitto
-  Quadro elettrico
-  Punto EUS













