

POLICLINICO

VIA GAETANO LODATO

PIAZZALE PROF. GIOVANNI SALEMNI

ELISABETHI

PIAZZALE F.P. GRAVINA DI PALAGINIA

4 CHIRURGIA

CABINA ELETTRICA

19 CUCINA

18 FARMACIA

DEPOSITI PRODOTTI INFAMMABILI FARMACIA

17A 17B 17C

OSPEDALE ONCOLOGICO "MAURIZIO ASCOLI"

16 SENOLOGIA

22 CENTRALE DI STERILIZZAZIONE

21

ONCOLOGICO

PARCHEGGIO DIPENDENTI "AREA B"

VIALE ABELE AIELLO

VIALE MAURIZIO ASCOLI

VIALE PROF. MICHELE PAVONE TESAURO

1

UFFICI E SERVIZI

PIAZZALE GIAMFILIPPO INGRASSIA

2

MEDICINA

3

MATERNITA'

VIALE CALDERA DI CARDI

Area recintata custodia mezzi rimossi

PARCHEGGIO ACT

PARCHEGGIO DIPENDENTI

5

PSICHIATRIA

PIAZZALE LUIGI BIONDO

11

CHIRURGIA VASCOLARE

15

REPARTO SPECIALE

VIALE CARLO BOLOGNA

VIALE CARLO BOLOGNA

11

CHIRURGIA VASCOLARE

CABINA ELETTRICA

15

REPARTO SPECIALE

PIAZZALE PADLO GRASSELLINI

14

CAMERA MORTUARIA

VIA CARMELO LAZZARD

PARCHEGGIO ACT

PARCHEGGIO DIPENDENTI

PARCHEGGIO DIPENDENTI "AREA C"

VIALE DUCIA DI BRONTE

VIALE CARLO BOLOGNA

VIALE DUCIA DI BRONTE

PIAZZALE GUGLIELMO BATALICCI

6

CHIRURGIA PLASTICA

7

CHIRURGIA TORACICA

10

CHIRURGIE SPECIALI

VIA GIOVANNI BELLACERA

9

LUIGI BIONDO

VIALE FRU. GIULIANO MAJALI

CABINA ELETTRICA

13

CAMERA IPERBARICA

PARCHEGGIO DIPENDENTI "AREA D"

PARCHEGGIO UTENTI "AREA A"

PARCHEGGIO AMBULANZE

AUTOPARCO

20

12

CARDIOCHIRURGIA

DEPOSITO SOLUZIONI FISIOLOGICHE

CAMERA MANDRA IDRICA

VIALE PROF. SORATE PULARA

VIA GIOVANNI BELLACERA

VIALE PROF. SORATE PULARA

BUS

VIA PARLAVECCHIO

LEGENDA

- Parcheggio dipendenti
- Parcheggio utenti esterni
- Parcheggio diversamente abile
- Parcheggio diversamente abile

8

EMERGENZE

Ingresso P.S.

Mezzi di soccorso e trasporto pazienti

VIA ERNESTO TRICOMI


ISMETT

DEPOSITO PRODOTTI INFAMMABILI FARMACIA

PARCHEGGIO DIPENDENTI

POLICLINICO

VIA GAETANO LODATO

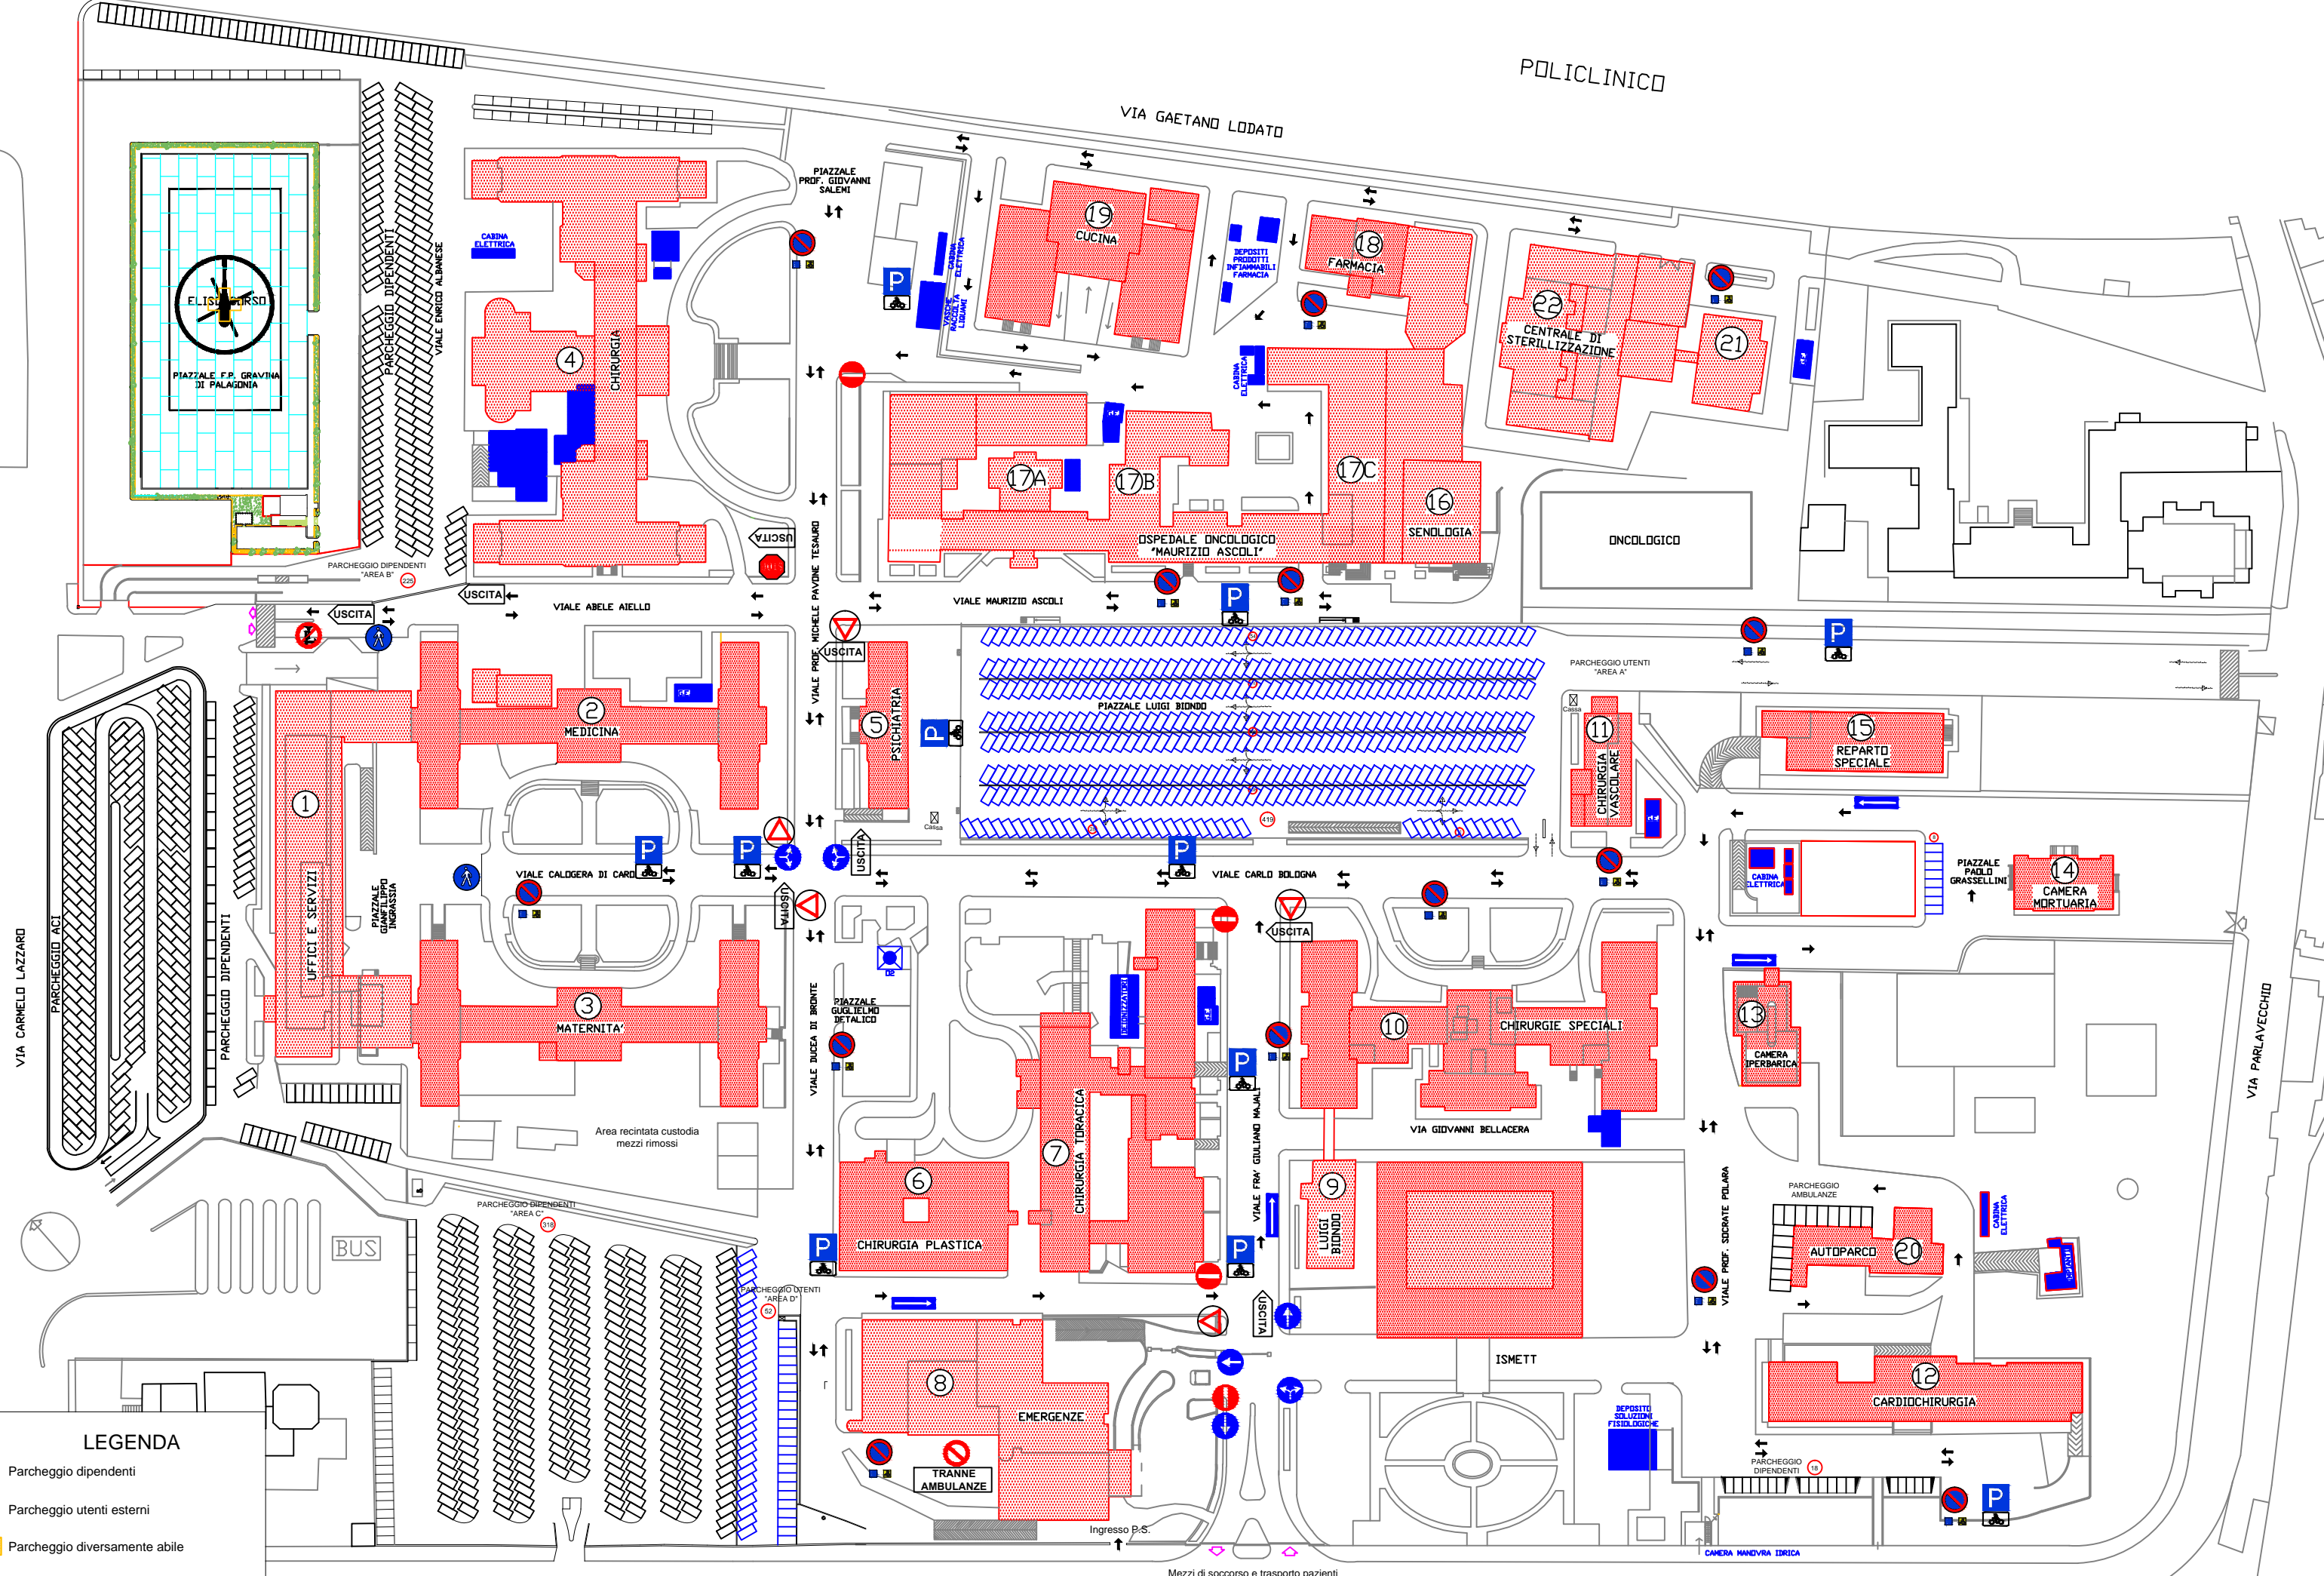

LEGENDA

- Parcheggio dipendenti
- Parcheggio utenti esterni
- Parcheggio diversamente abile
- Parcheggio diversamente abile

VIA ERNESTO TRICOMI Mezzi di soccorso e trasporto pazienti

VIA CARMELO LAZZARD

VIA PARLAVECCHIO

PIAZZALE PROF. GIOVANNI SALEMÌ

VIALE ABELE AIELLO

VIALE MAURIZIO ASCOLI

UFFICI E SERVIZI

VIALE CALDERA DI CARDI

VIALE CARLO BOLOGNA

PIAZZALE GIAMFILIPPO INGRASSIA

VIALE DUCCA DI BRINTE

CHIRURGIA TORACICA

CHIRURGIE SPECIALI

VIA GIOVANNI BELLACERA

Area recintata custodia mezzi rimossi

CHIRURGIA PLASTICA

LUIGI BIDONDO

PARCHEGGIO DIPENDENTI "AREA C"

VIALE FRA' GUGLIELMO MAINI

VIALE PROF. SOCRATE POLARA

BUS

CHIRURGIA

ISMETT

PARCHEGGIO AMBULANZE

AUTOPARCO

CARDIOCHIRURGIA

ELISABETH

PIAZZALE F.P. GRAVINA DI PALAGIANA

PARCHEGGIO DIPENDENTI "AREA B"

CHIRURGIA

CUCINA

FARMACIA

CENTRALE DI STERILIZZAZIONE

22

21

17C

SENOLOGIA

ONCOLOGICO

MEDICINA

PSICHIATRIA

PIAZZALE LUIGI BIDONDO

CHIRURGIA VASCOLARE

REPARTO SPECIALE

CAMERA MORTUARIA

CAMERA IPERBARICA

CAMERA ELETTRICA

PARCHEGGIO DIPENDENTI "AREA D"

EMERGENZE

TRANNE AMBULANZE

Ingresso P.S.

DEPOSITO SOLUZIONI FISIOLOGICHE

CAMERA MANDIPIRA IDRICA